




- LEGENDA:**
- NAVRŽENÝ OBJEKT
  - PŘIPOJOVANÁ KOMUNIKACE  
- ZÁMKOVÁ BETONOVÁ DLAŽBA POJIŽDĚNÁ, TL. 80 mm
  - NÁVRH
  - HRANICE PŘIPOJOVANÉHO POZEMKU
  - STÁVAJÍCÍ HRANY POLOHOVISNÉ
  - KATASTR NEMOVITOSTÍ - HRANICE PARCE
  - KATASTR NEMOVITOSTÍ - VNITŘNÍ KRESBA
  - 544 KATASTR NEMOVITOSTÍ - PARCELNÍ ČÍSLO
  - OPLOCENÍ ŘEŠENÉHO POZEMKU
  - LINIOVÉ ODVODNĚNÍ ACODRAIN

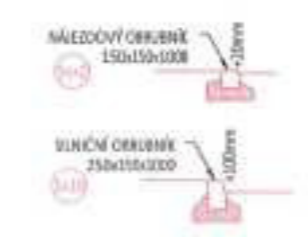

**REVIZE:**

**POZNÁMKA:**  
DOKUMENTACE JE ZPRACOVÁNA ZA ÚČELEM DOPRAVNÍHO PŘIPOJENÍ, NENÍ URČENÁ K PROVĚDĚNÍ STAVBY.

**GENERÁLNÍ PROJEKTANT:**



**ZENKL**  
DOPRAVNÍ INŽENÝRING



Zenkl CZ, spol. s r.o.  
Inovova 2, 370 01, Česká Budejovice,  
IČ: 28111190, IČO: 071941213308

**INVESTOR:**



**AKCE:** Dopravní připojení pozemku parc.č. 544 na místní komunikaci parc.č. 546/1, k.ú. Včelná

**ČÁST:** Dopravní připojení

**VÝRES:** **Stavební situace a situace rozhledových poměrů**

**ORIENTÁTEL:** 


**STUPEŇ DOKUMENTACE:** Dokumentace pro připojení

**VYPRACOVAL:** Miroslav Sedláček

**DATUM:** Prosince 2023 Č. ZAKÁZKY: 23 100 **MĚŘITKO:** 1:250

Č. VÝRESU: Č. PARC:


## Vzorový řez příčný

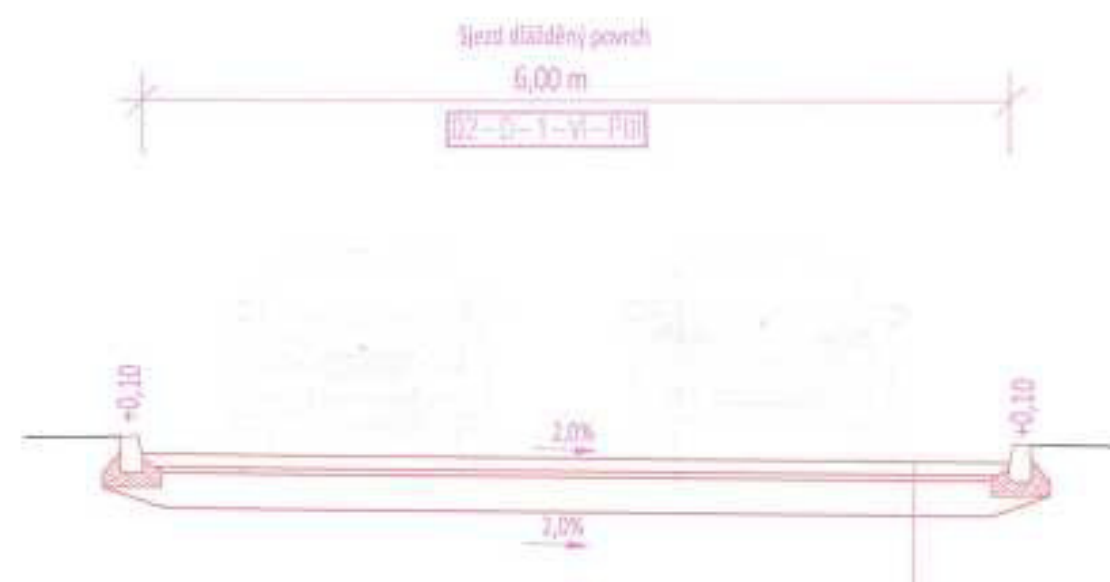

PLOCHA DLÁŽDĚNÁ - sjezd  
katalogové číslo dle TP 170 - D2-D-1-VI-PIII

BETONOVÁ DLÁŽBA (TVAR OBDEJNÁK)	D	80 mm	ČSN 736131-1
LOŽNÁ VRSŤVA	L	40 mm	
Štěrka třídy B Šob (0/63) $E_{akt} = 70 \text{ MPa}$	Šob (0/63)	min. 250 mm	ČSN 736126
Štěrka třídy B Šob (0/125) $E_{akt} = 30 \text{ MPa}$	Šob (0/125)	max. 300 mm	ČSN 736126
CELKEM		min. 370 mm	

## Vzorový řez podélný

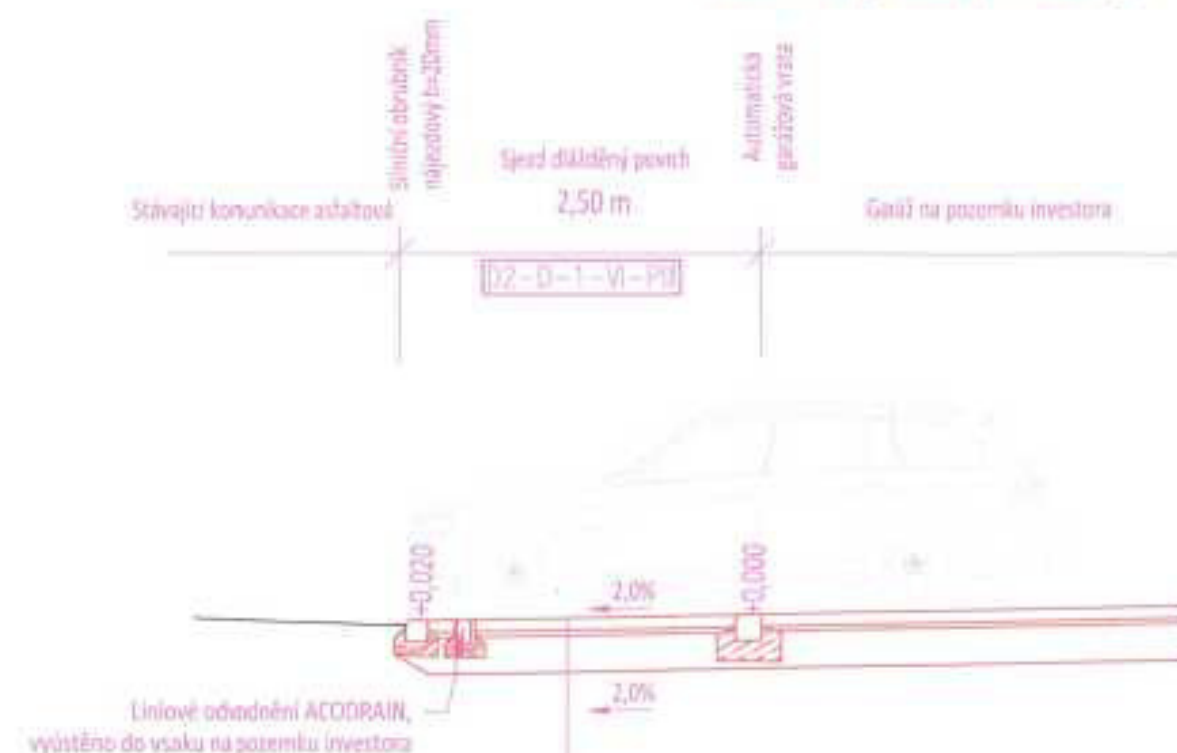

PLOCHA DLÁŽDĚNÁ - sjezd  
katalogové číslo dle TP 170 - D2-D-1-VI-PIII

BETONOVÁ DLÁŽBA (TVAR OBDEJNÁK)	D	80 mm	ČSN 736131-1
LOŽNÁ VRSŤVA	L	40 mm	
Štěrka třídy B Šob (0/63) $E_{akt} = 70 \text{ MPa}$	Šob (0/63)	min. 250 mm	ČSN 736126
Štěrka třídy B Šob (0/125) $E_{akt} = 30 \text{ MPa}$	Šob (0/125)	max. 300 mm	ČSN 736126
CELKEM		min. 370 mm	



REŽIE:  
PODPAŘBA:  
DOKUMENTACE JE ZPRACOVÁNA ZA ÚČELEM DOPRAVNÍHO PŘÍPOJENÍ, NENÍ URČENA K PROVEDENÍ STAVBY.

GENERÁLNÍ PROJEKTANT:



Zenkl OJ, spol. s r.o.  
Jiráskova 2, 370 01, České Budějovice,  
IČ: 28131339 DIČ: CZ28131339

INVESTOR:



AKCE: Dopravní přípojení pozemku parc.č. 544  
na místní komunikaci parc.č. 546/1,  
k.ú. Včelná

ČÁST: Dopravní přípojení

VÝKRES:

## Vzorové řezy

OBJEDNATEL:

STUPEŇ DOKUMENTACE: Dokumentace pro přípojení

VYPRACOVAL: Pavlína Šatorová

DATUM: Prosinec 2023 Č. ZAKÁZKY: 23 100 MĚŘÍTKO: 1:250

Č. VÝKRESU: Č. PARÉ:

C.4