

SITUACE STAVBY

MĚŘÍTKO 1:250

LEGENDA BAREV

33 m² Chodník - ACO 8 CH - Øtl.40 mm


84 m² Oprava povrchu
ACO 11 40mm

56 m² plocha z recyklátu

Zeleň

Nové obruby
linea 8 25 m

hrana mapy KN

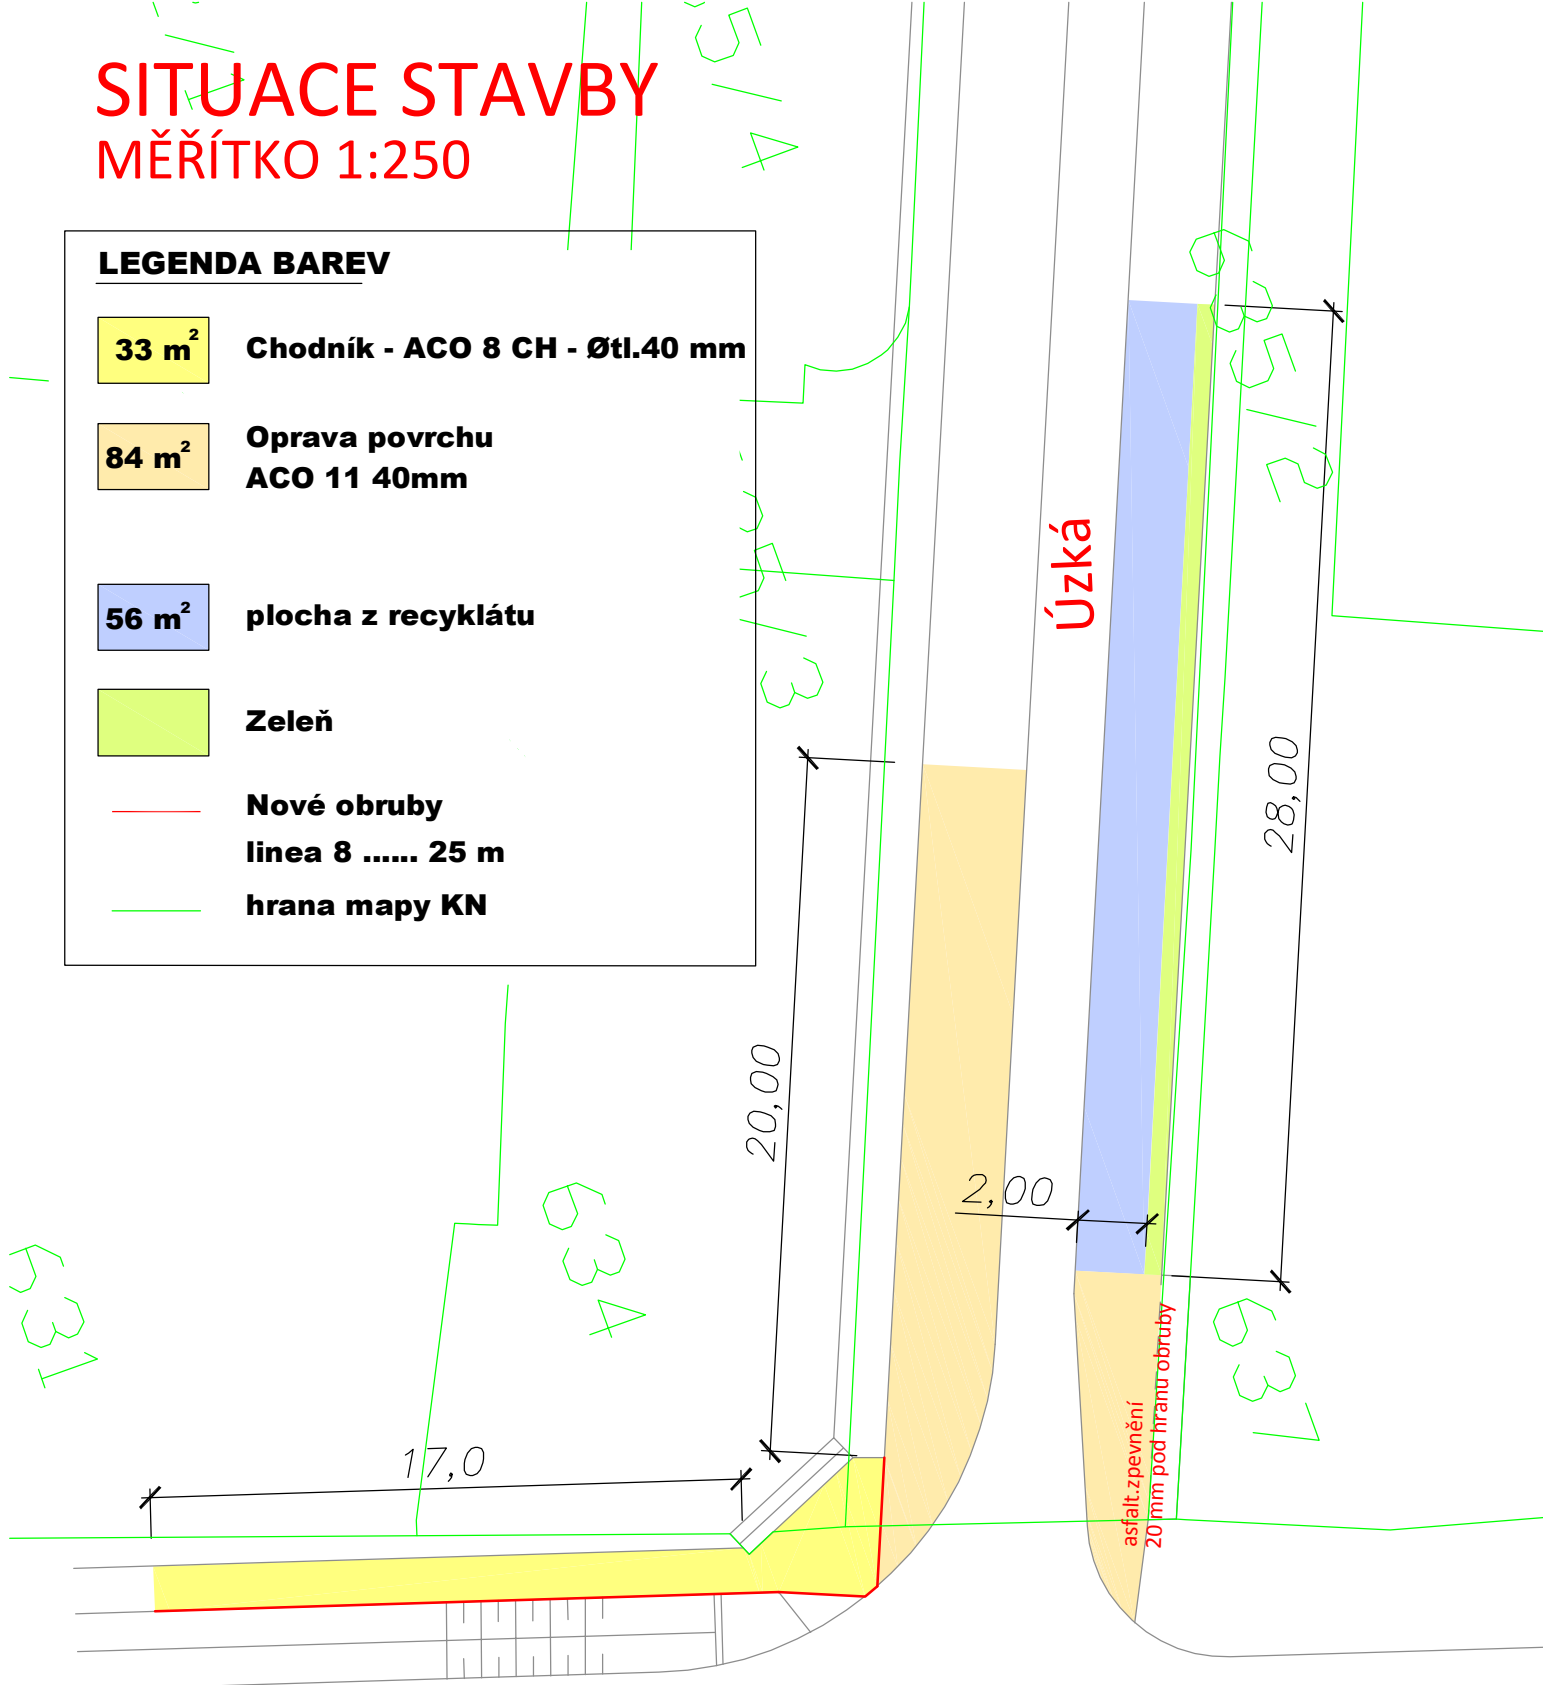

směr K.Újezd

Tř.5.května

směr Č.B.