


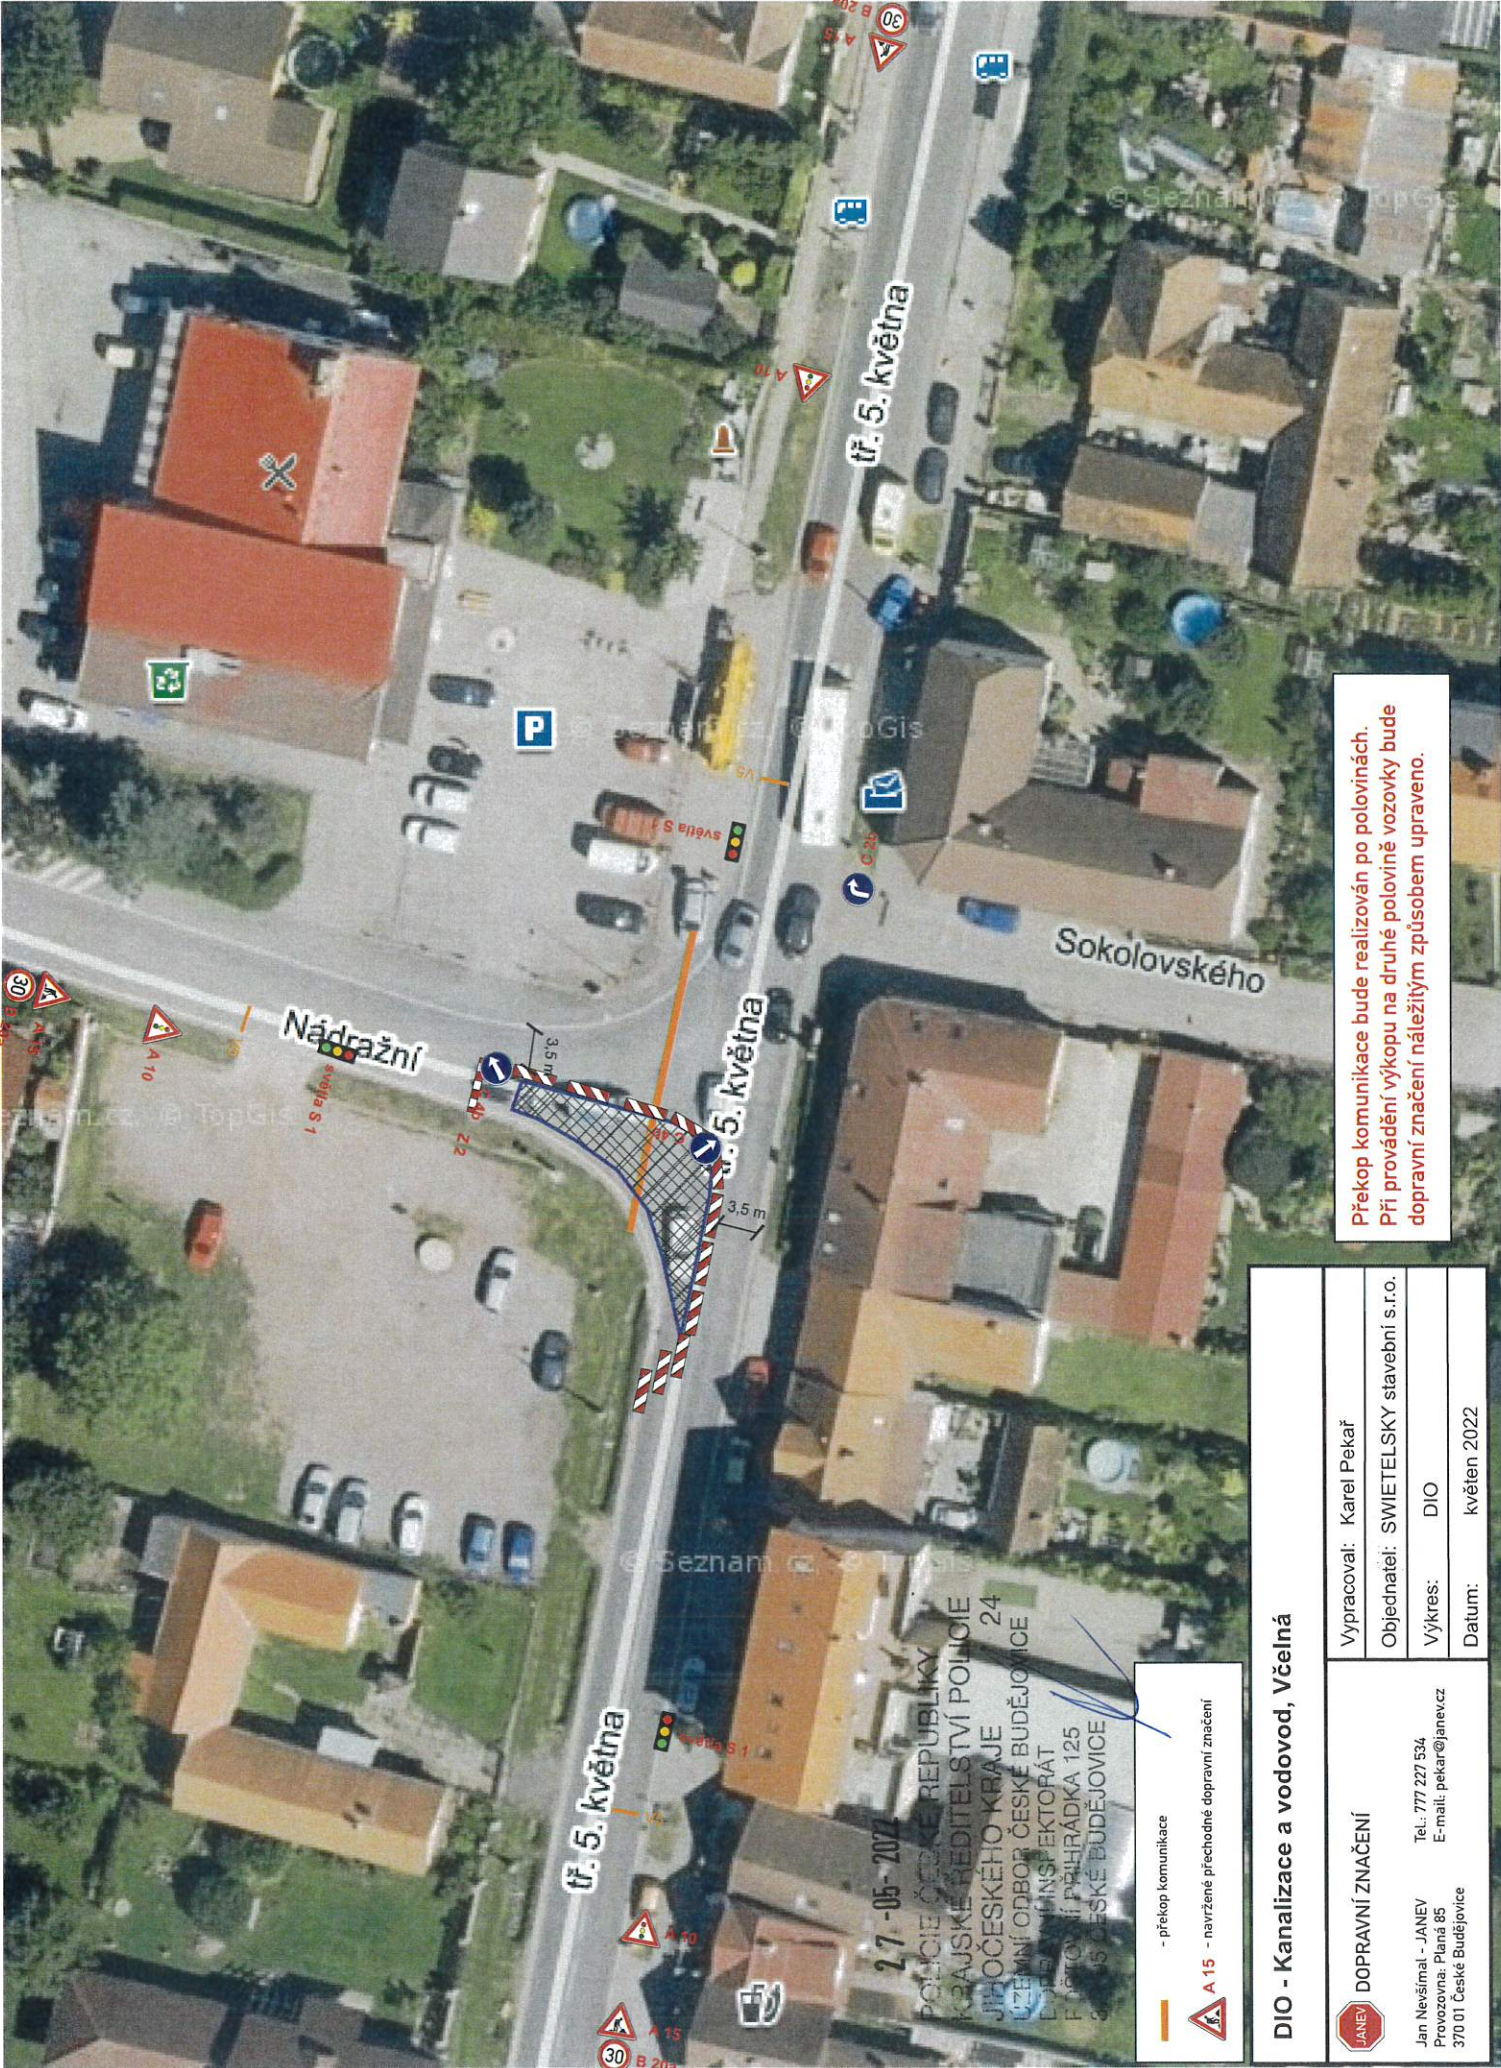


Překop komunikace bude realizován po polovinách.
Při provádění výkopu na druhé polovině vozovky bude
dopravní značení náležitým způsobem upraveno.

DIO - Kanalizace a vodovod, Včelná	
DOPRAVNÍ ZNAČENÍ	Vypracovali: Karel Pekař
	Objednateli: SWIETELSKÝ stavební s.r.o.
	Výkres: DIO
	Datum: květen 2022
Jan Nevšímal - JANEV Provozovna: Planá 85 370 01 České Budějovice	
Tel.: 777 227 534 E-mail: pekar@janev.cz	

JANEV DOPRAVNÍ ZNAČENÍ	Jan Nováček - JANEV Provozovna, Pláň 85 370 01 České Budějovice Tel.: 777 227 534 E-mail: pekarej@janev.cz	Vypracoval: Karel Pekář Objednatel: SWITELTSKY stavební s.r.o. Vykres: DIO Datum: květen 2022
--	---	---

POLICIE ČESKÉ REPUBLIKY
KRAJSKÉ ŘEDITELSTVÍ POLICIE
JIHOČESKÉHO KRAJE
ÚJEMNÍ ODBOR ČESKÉ BUDĚJOVICE
DOPRAVNÍ INSPEKTORÁT
POŠTOVNÍ PŘÍHRÁDKA 125
371 05 ČESKÉ BUDĚJOVICE

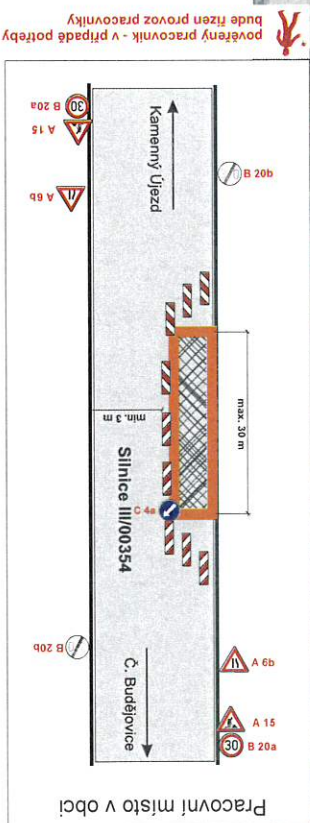

27-05-2022

POLICIE ČESKÉ REPUBLIKY
KRAJSKÉ ŘEDITELSTVÍ POLICIE
JIHOČESKÉHO KRAJE
ÚZEMNÍ ODBOR ČESKÉ BUDĚJOVICE
DOPRAVNÍ INSPEKTORÁT
FOJŠTOVNÍ PŘÍHRÁDKA 125
371 05 ČESKÉ BUDĚJOVICE

- překop komunikace

A 15 - navržené přechodné dopravní značení

DIO - Kanalizace a vodovod, Včelná

JANEV DOPRAVNÍ ZNAČENÍ

Jan Nevěštnal - JANEV
Provozovna, Pláná 85
370 01 České Budějovice



Tel.: 777 227 534
E-mail: pekar@janev.cz

Vypracoval: Karel Pekař

Objednatel: SWIETELSKÝ stavební s.r.o.

Výkres: DIO

Datum: květen 2022

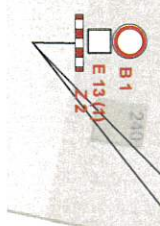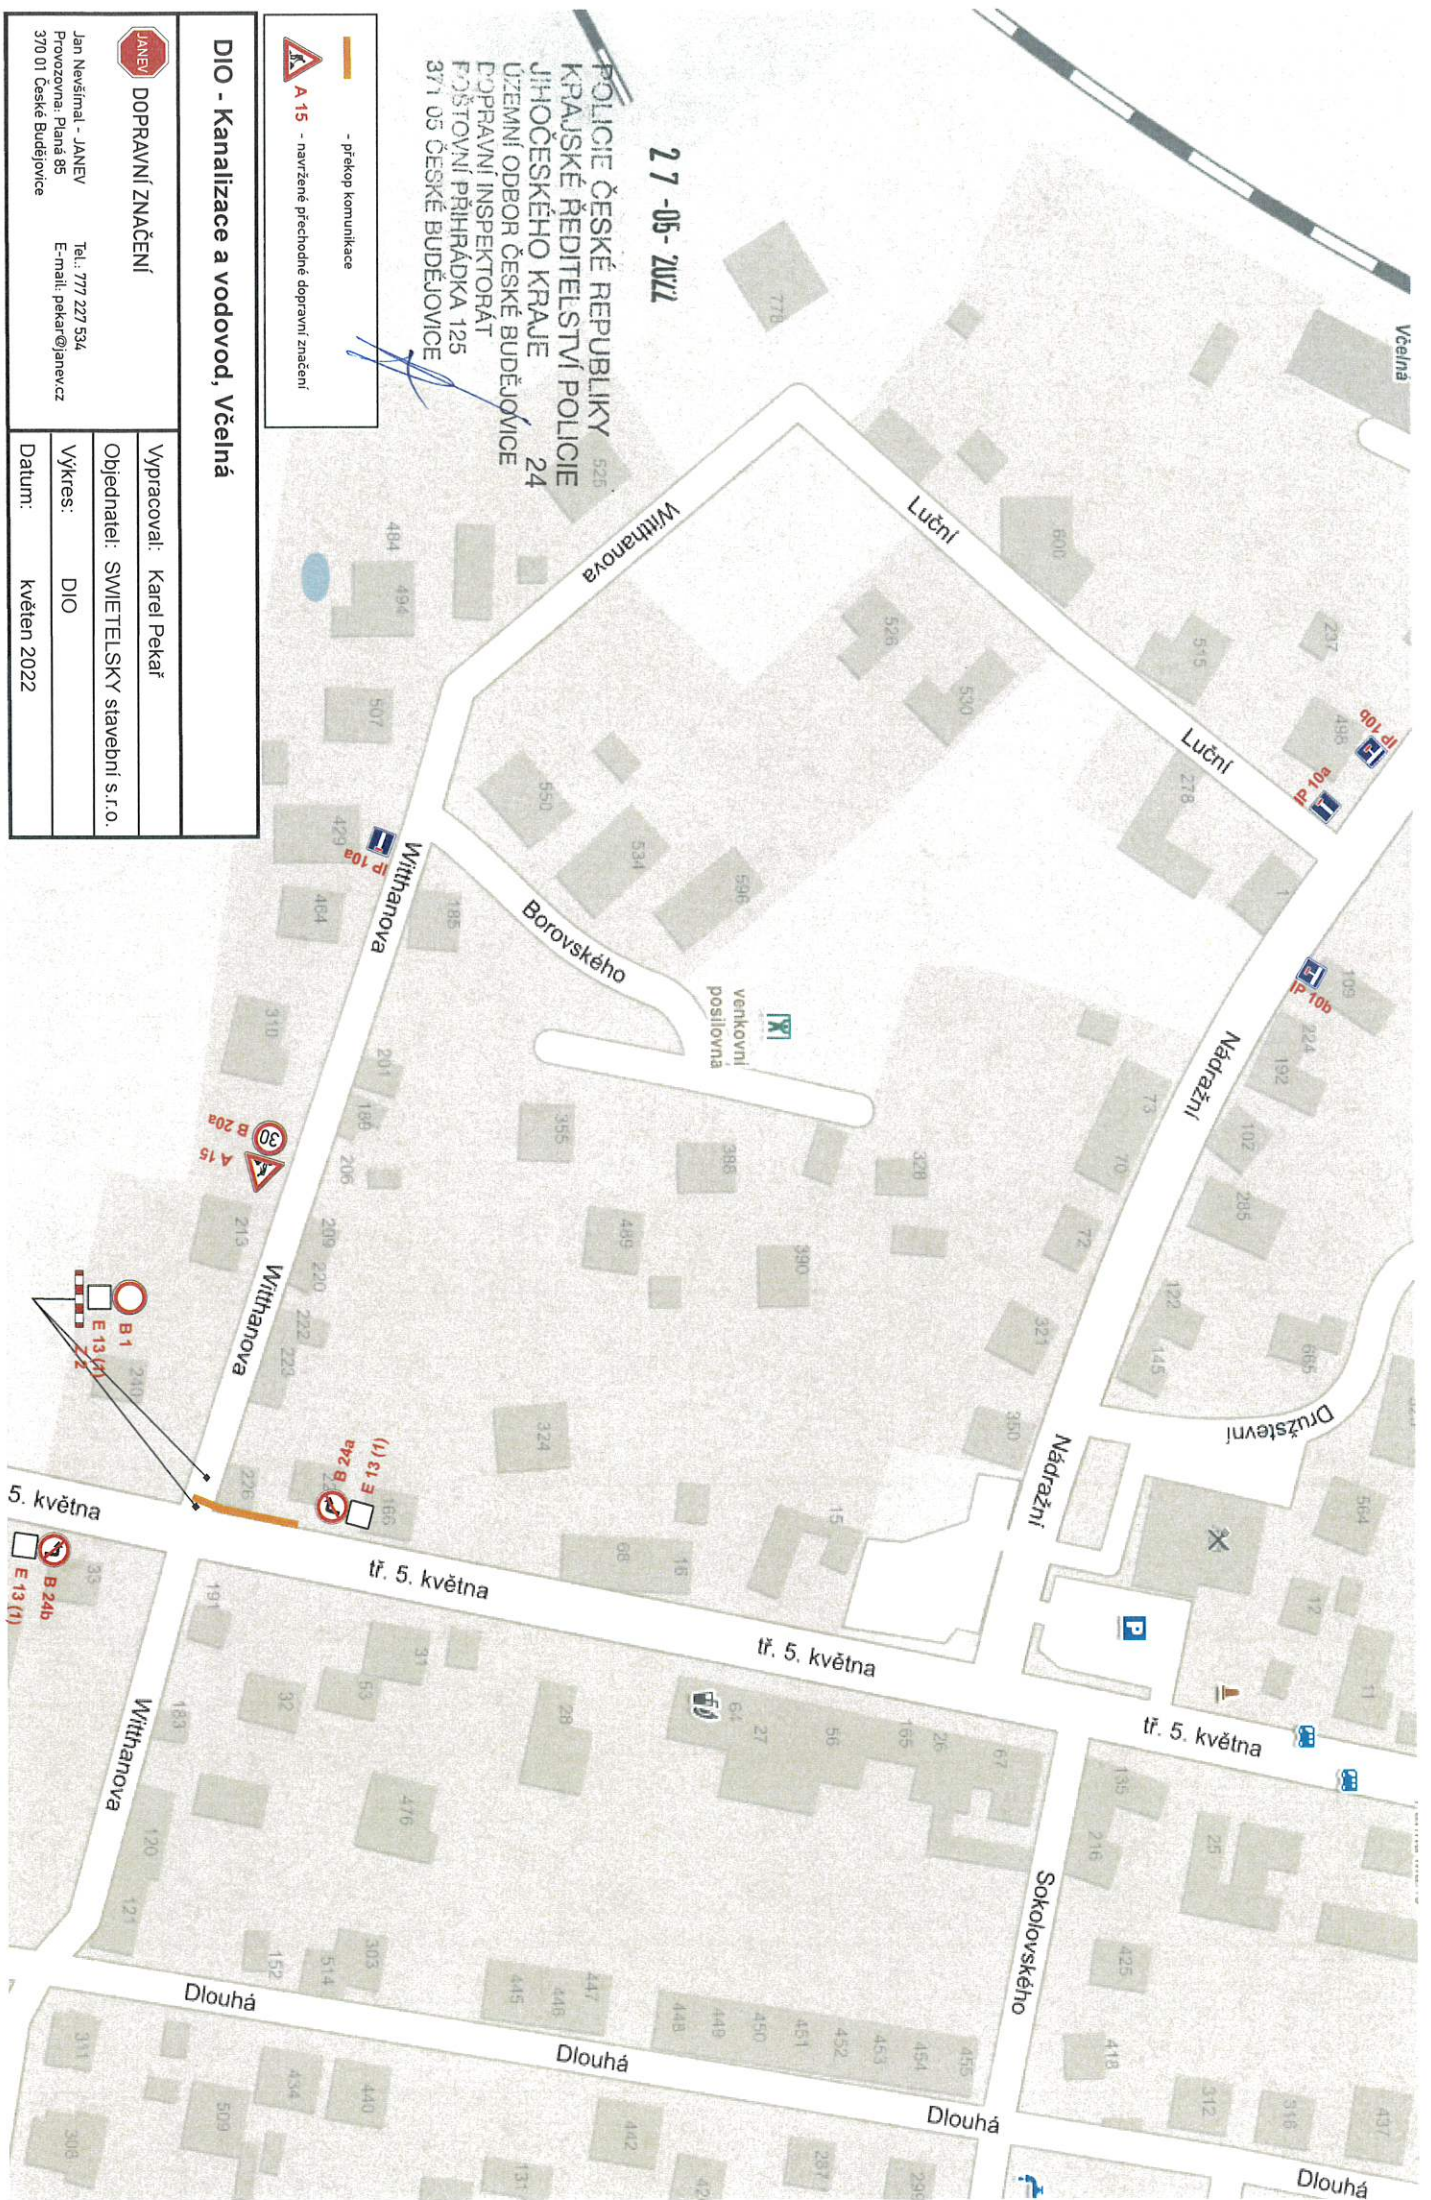

27-05-2022

POLICIE ČESKÉ REPUBLIKY
KRAJSKÉ ŘEDITELSTVÍ POLICIE
JIHOČESKÉHO KRAJE 24
ÚZEMNÍ ODBOR ČESKÉ BUDĚJOVICE
DOPRAVNÍ INSPEKTORÁT
POŠTOVNÍ PŘÍHRÁDKA 125
371 05 ČESKÉ BUDĚJOVICE

Nádražní

Nádražní

tř. 5. května

tř. 5. května

5. května

DIO - Kanalizace a vodovod, Včelná



DOPRAVNÍ ZNAČENÍ

Jan Nevšímal - JANEV
Provozovna: Planá 85
370 01 České Budějovice

Tel.: 777 227 534
E-mail: pekar@janev.cz

Vypracoval: Karel Pekař

Objednatel: SWIETELSKÝ stavební s.r.o.

Výkres: DIO

Datum: květen 2022