


nišov

OBJÍZDNÁ TRASA 1.ETAPA

ČESKÉ BUDĚJOVICE

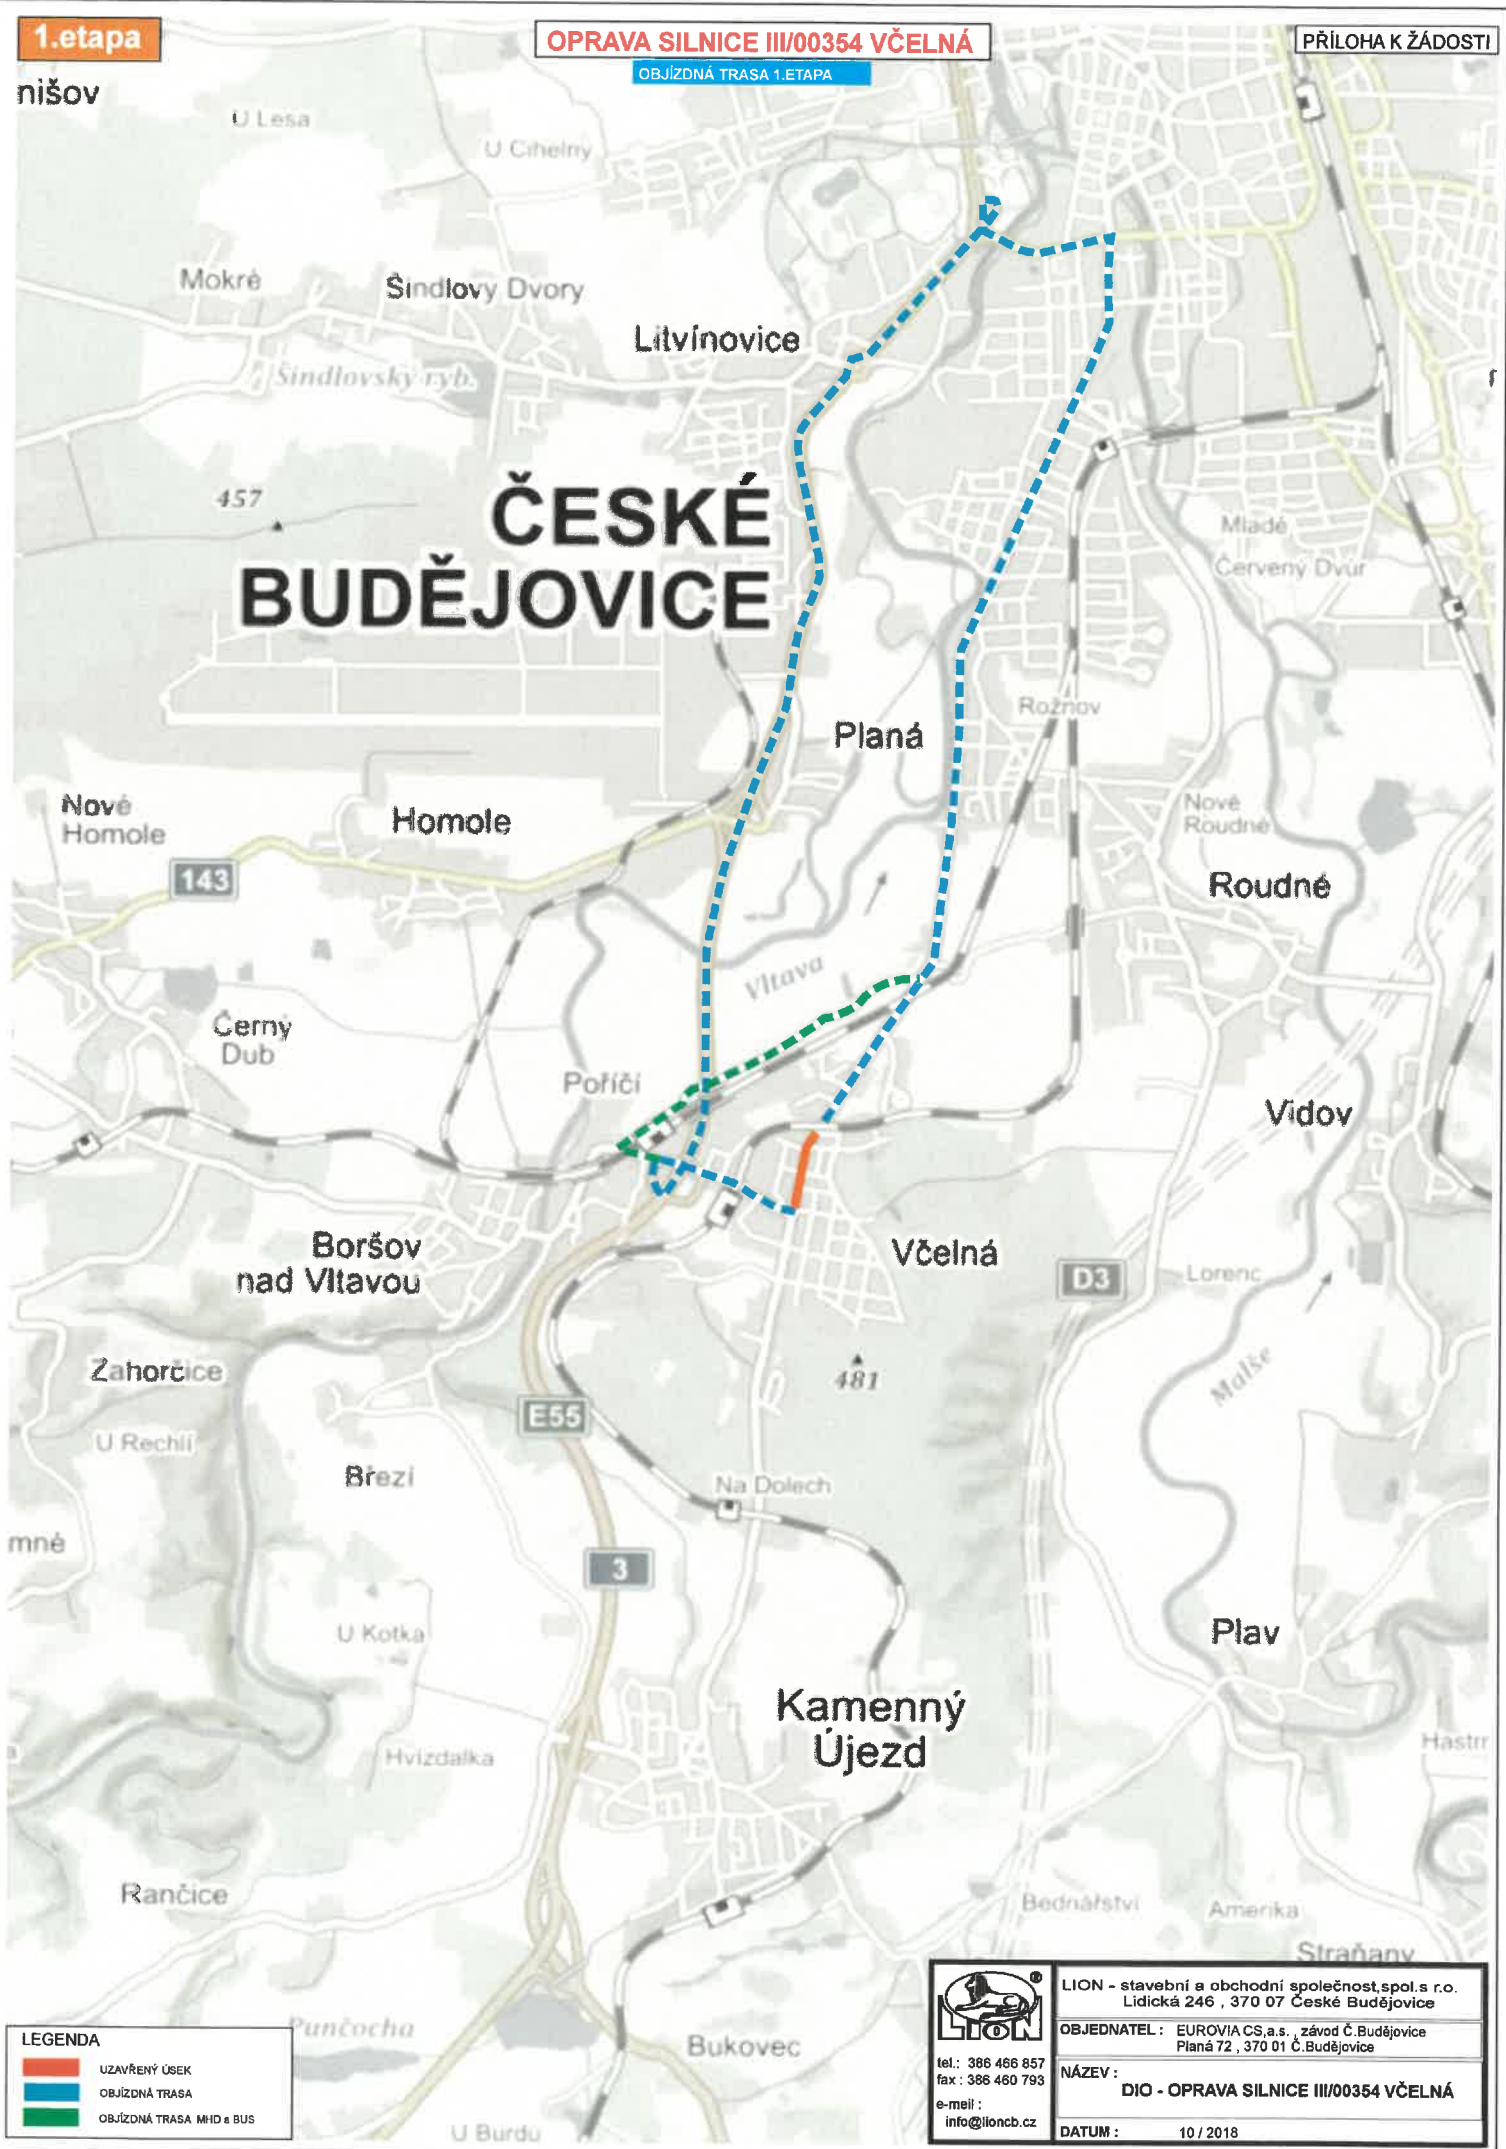

LEGENDA

- UZAVŘENÝ ÚSEK
- OBJÍZDNÁ TRASA
- OBJÍZDNÁ TRASA MHD a BUS



LION - stavební a obchodní společnost, spol. s r.o.
Lidická 246, 370 07 České Budějovice

OBJEDNATEL: EUROVIA CS, a.s., závod Č. Budějovice
Planá 72, 370 01 Č. Budějovice

tel.: 386 466 857

fax: 386 460 793

e-mail:



info@lioncb.cz

NÁZEV:

DIO - OPRAVA SILNICE III/00354 VČELNÁ

DATUM:

10 / 2018

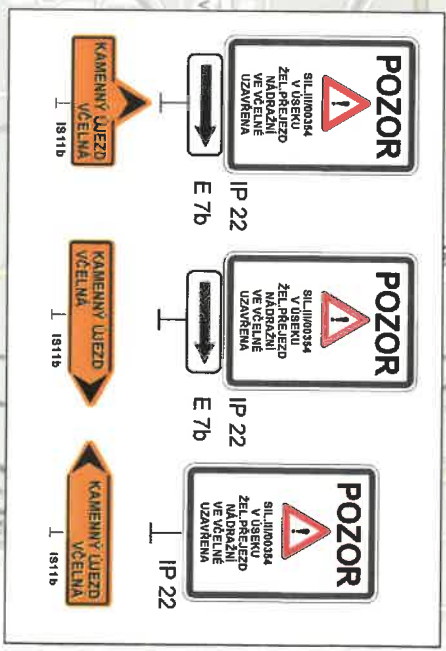
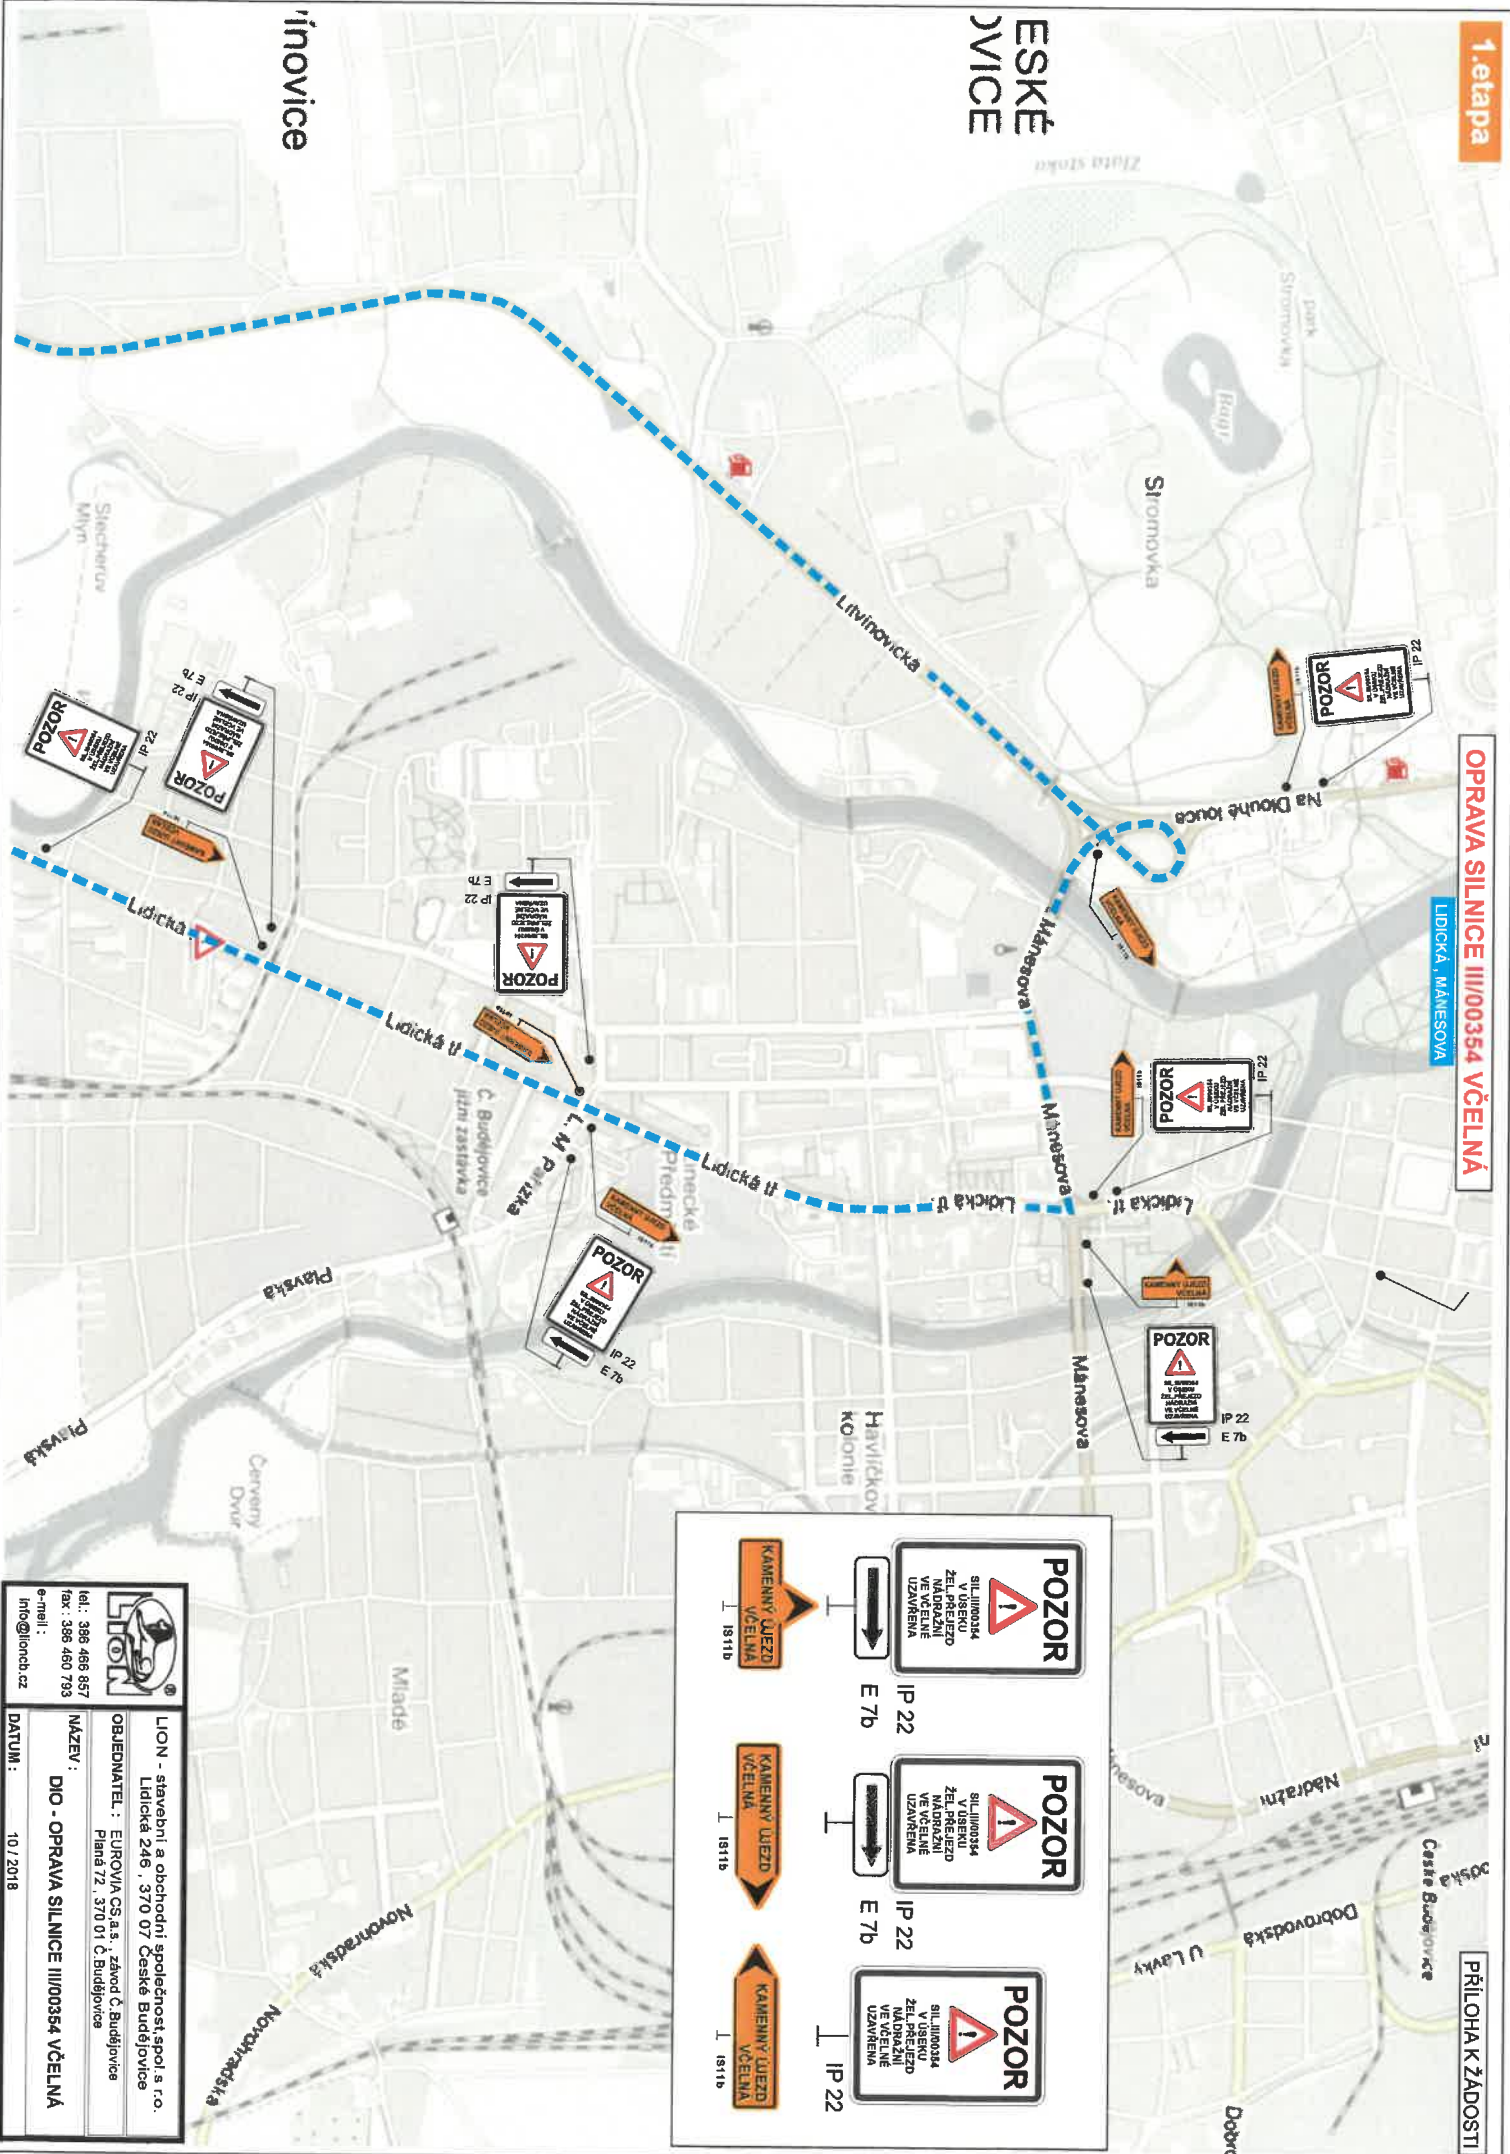


LION

LION - stavební a obchodní společnost spol. s r.o.
 Lidická 246, 370 07 České Budějovice
 OBLIENATEL : EUROVIA CS,a.s. ; závod Č. Budějovice
 Pláná 72, 370 01 Č. Budějovice

tel.: 386 468 857
 fax: 386 460 793
 e-mail: info@lionco.cz

NAZEV : DIO - OPRAVA SILNICE III/00354 VČELNÁ
 DATUM : 10 / 2018

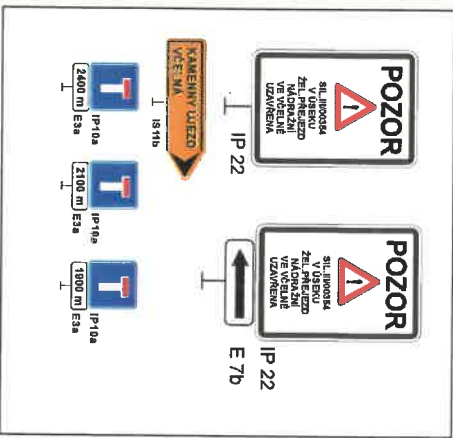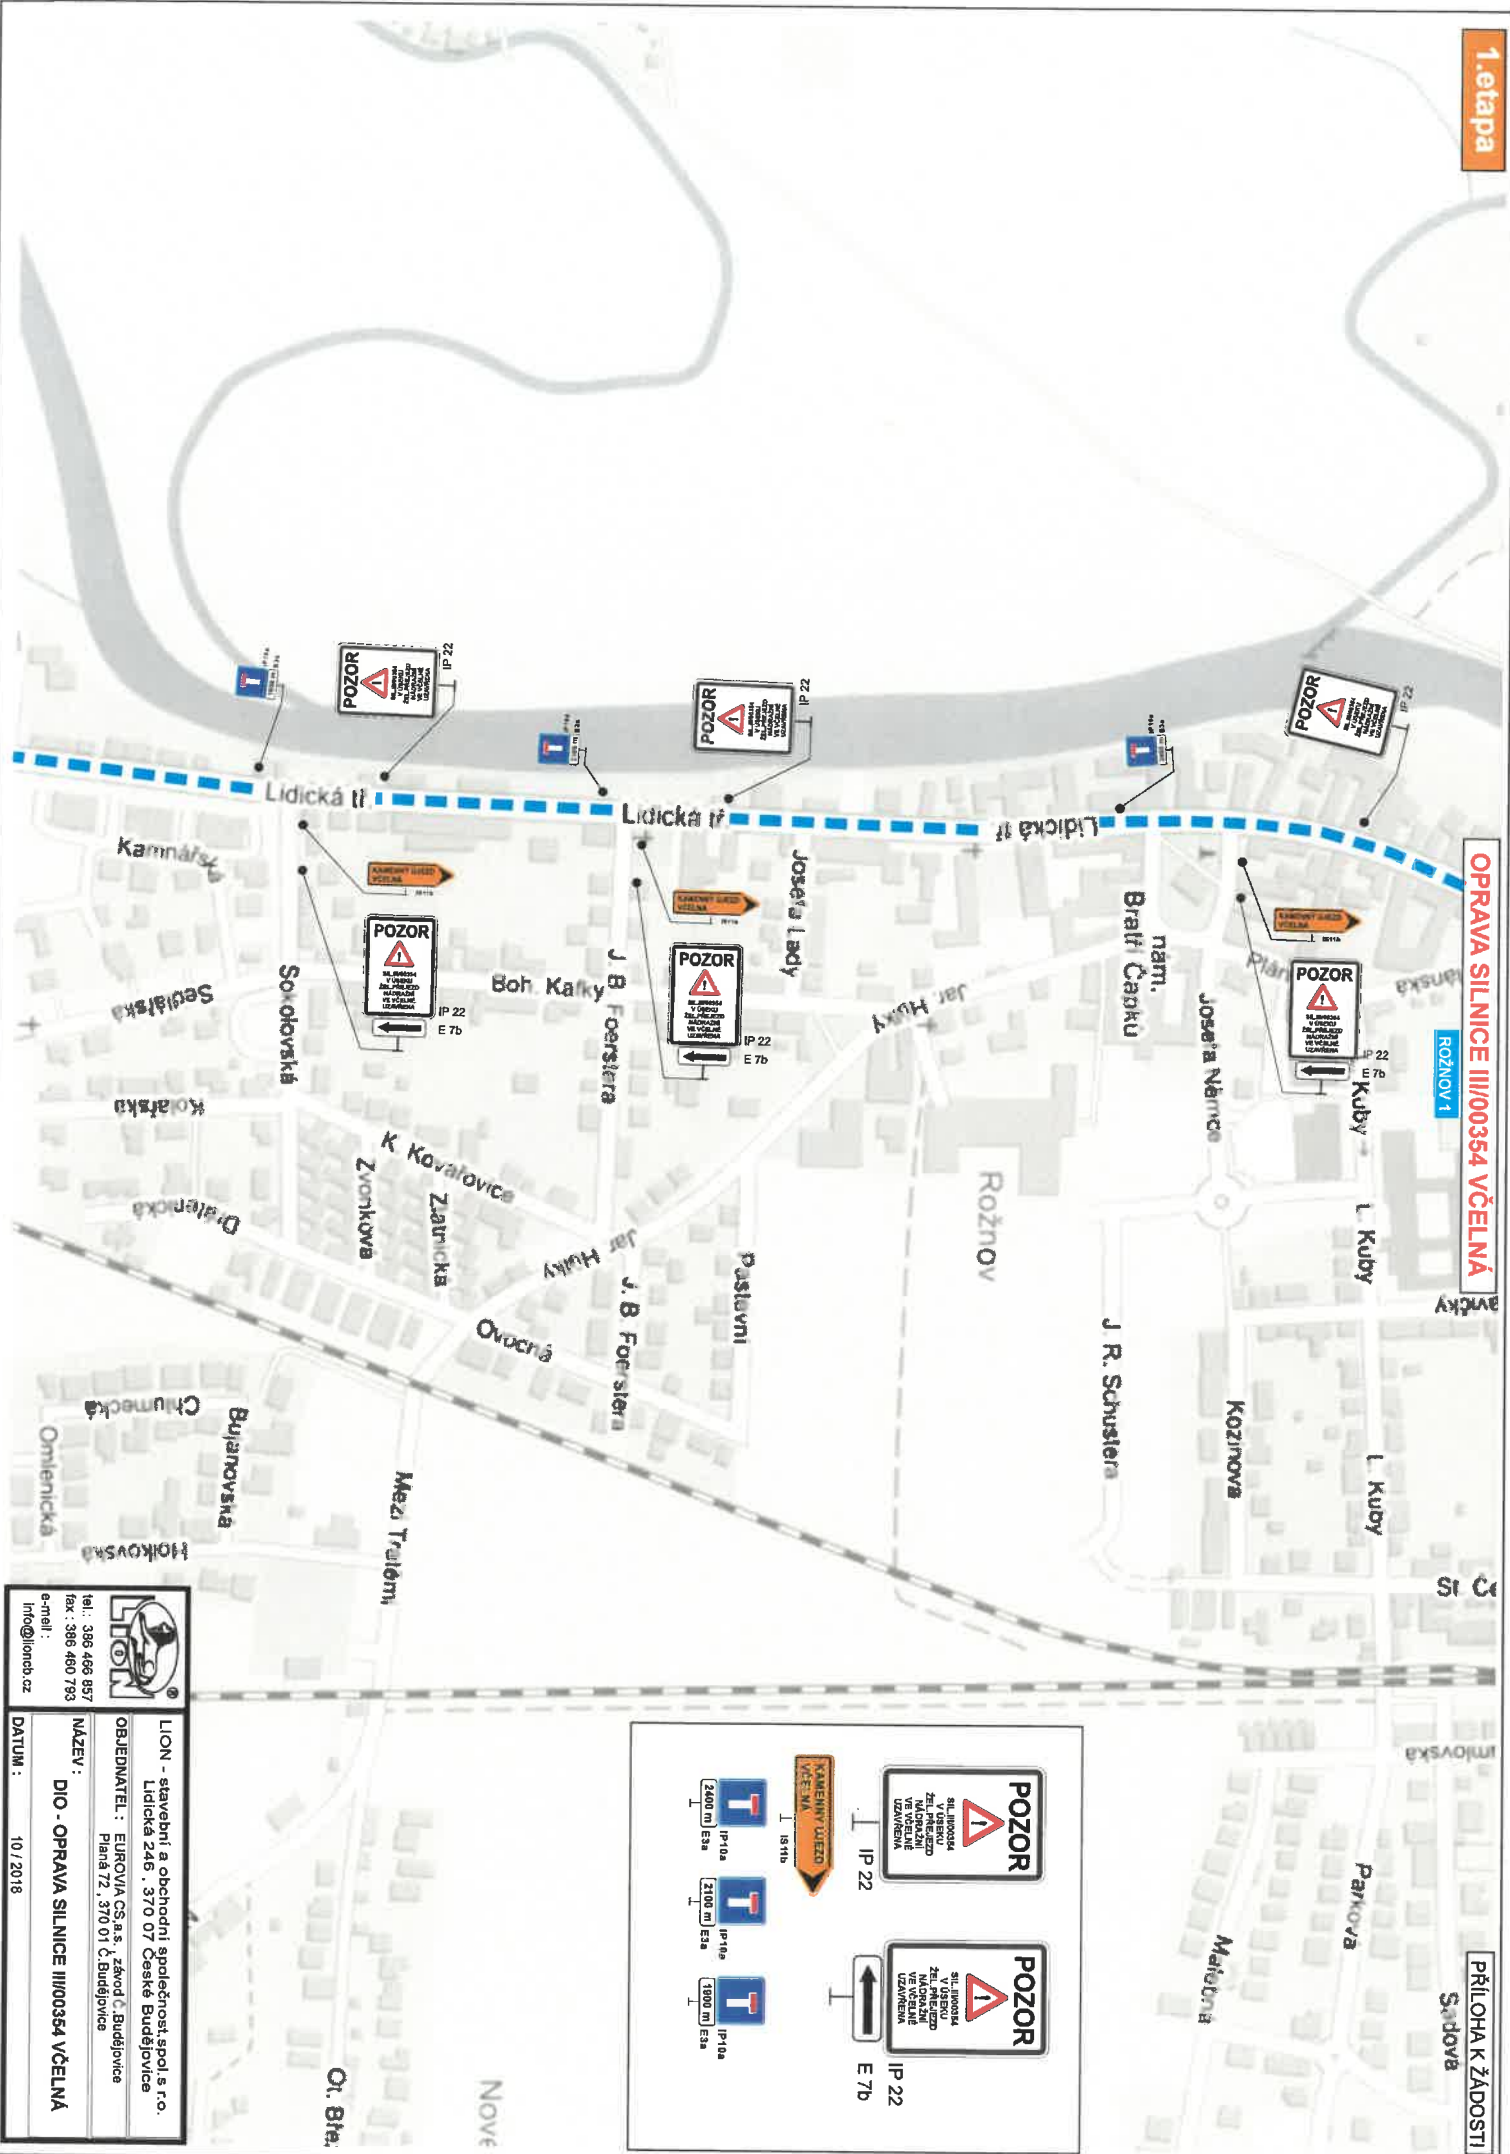


LION

LION - stavební a obchodní společnost, spol. s r.o.
 Lidická 246, 370 07 České Budějovice
 OBJEDNATEL: EUROVA CS, s.r.o., zřetel. C. Budějovice
 Plana 72, 370 01 C. Budějovice

tel.: 386 466 897
 fax: 386 460 793
 e-mail: info@lioncb.cz

NAZEV: DIO - OPRAVA SILNICE III/00354 VČELNÁ

DATUM: 10.7.2018

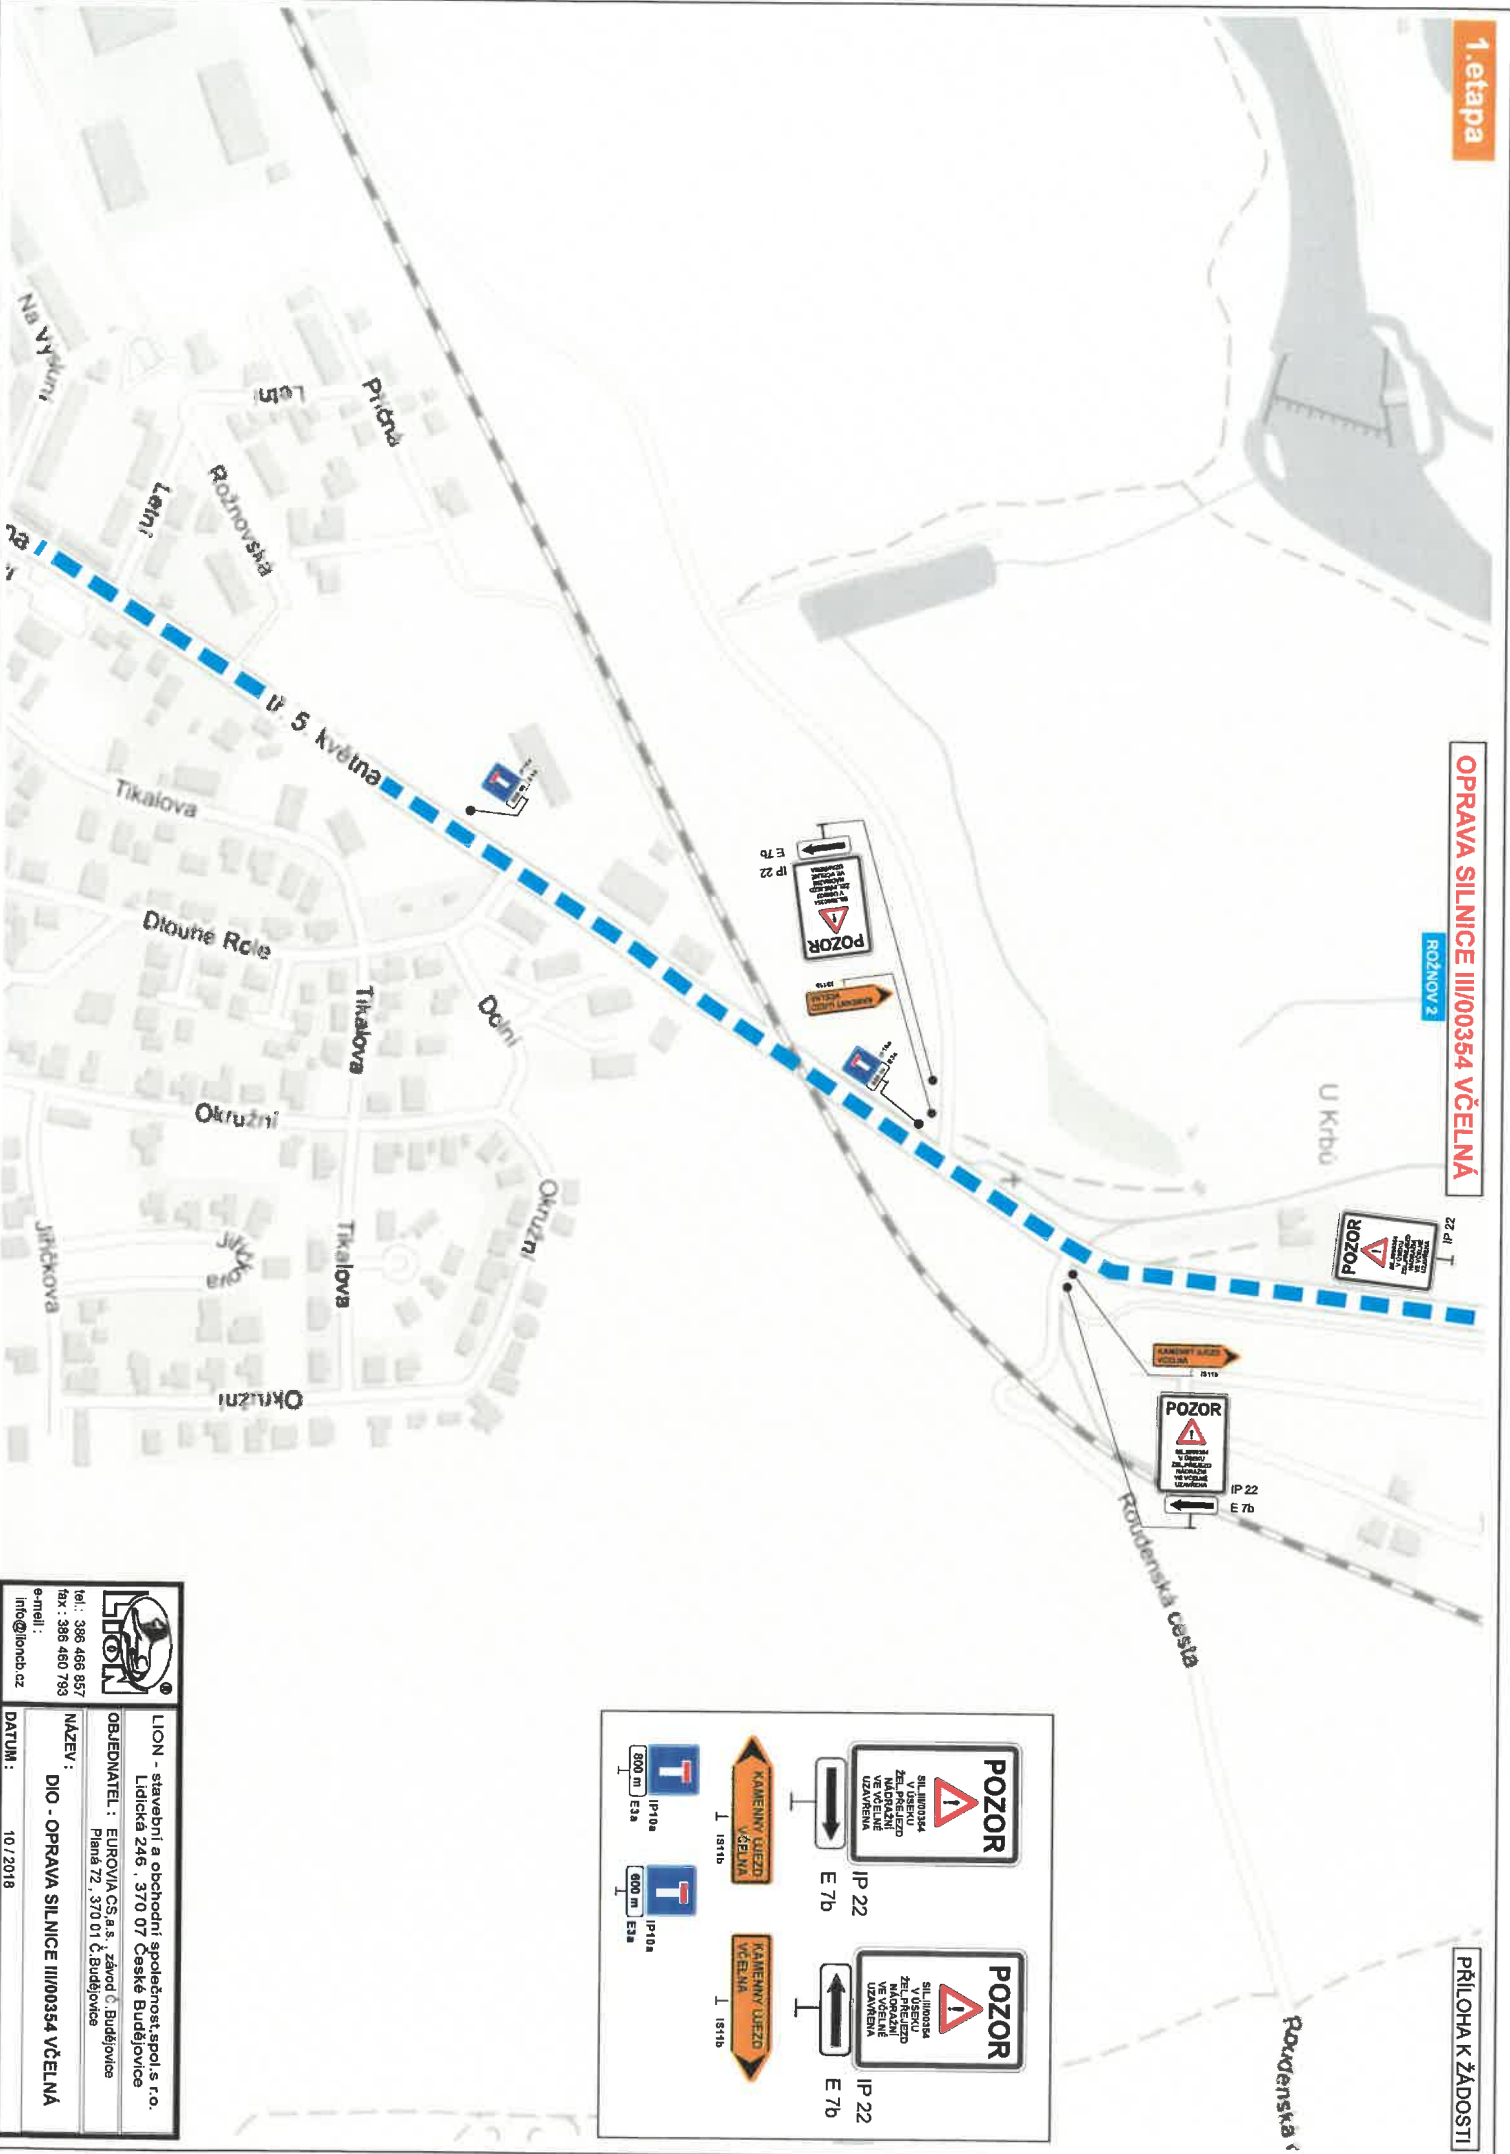

POZOR
SILNICKÁ ŽELEZNIČNÍ MAPOVÁNÍ VE VEĚLÍNĚ UZAVŘENÁ

IP 22
E 7b

POZOR
SILNICKÁ ŽELEZNIČNÍ MAPOVÁNÍ VE VEĚLÍNĚ UZAVŘENÁ

IP 22
E 7b

KAMENNÝ ÚJEZD VČELNÁ
I 1311b

KAMENNÝ ÚJEZD VČELNÁ
I 1311b

IP 10a 800 m E 7a

IP 10a 600 m E 7a

LION

LION - stavební a obchodní společnost, spol. s r.o.
Lidická 246, 370 07 České Budějovice

OBJEDNATEL: EUROVIA CS a.s., závod Č. Budějovice
Pláně 72, 370 01 Č. Budějovice

NÁZEV: DIO - OPRAVA SILNICE III/00354 VČELNÁ

DATEM: 10/2018

tel.: 386 466 857
fax: 386 460 783
e-mail: info@lioncb.cz



SIL III/100354 V ÚSEKU ŽEL. PŘEJEZDU NADRAŽNÍ UZÁVĚRNA	SIL III/100354 V ÚSEKU ŽEL. PŘEJEZDU NADRAŽNÍ UZÁVĚRNA
IP 22 E 7b	IP 22 E 7b
I 1811b	I 1811b
500 m E3a	500 m E3a
340 m E3a	340 m E3a
340 m E3a	340 m E3a

	<p>LION - stavební a obchodní společnost, spol. s r.o. Lidická 246, 370 07 České Budějovice</p> <p>OBJEDNATEL: EUROVIA CS a.s., závod České Budějovice Pláná 72, 370 01 České Budějovice</p> <p>tel.: 386 466 857 fax: 386 460 793 e-mail: info@lioncb.cz</p>
	<p>NÁZEV: DIO - OPRAVA SILNICE III/100354 VČELNÁ</p> <p>DATUM: 10/2018</p>

