



Oršov
avou


zi

rančice


LEGENDA

	UZAVŘENÝ ÚSEK
	OBJÍZDNÁ TRASA

 tel.: 386 466 857 fax: 386 460 793 e-mail: info@lioncb.cz	LION - stavební a obchodní společnost, spol.s r.o. Lidická 246 , 370 07 České Budějovice
	OBJEDNATEL : EUROVIA CS,a.s. , závod Č.Budějovice Planá 72 , 370 01 Č.Budějovice
	NÁZEV : DIO - OPRAVA SILNICE III/00354 VČELNÁ
	DATUM : 10 / 2018

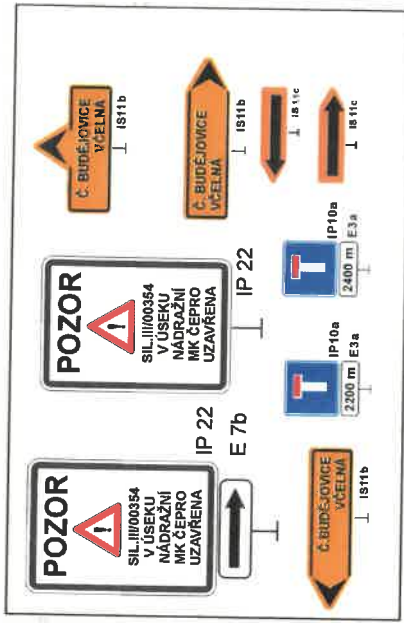

Kamenný Újezd

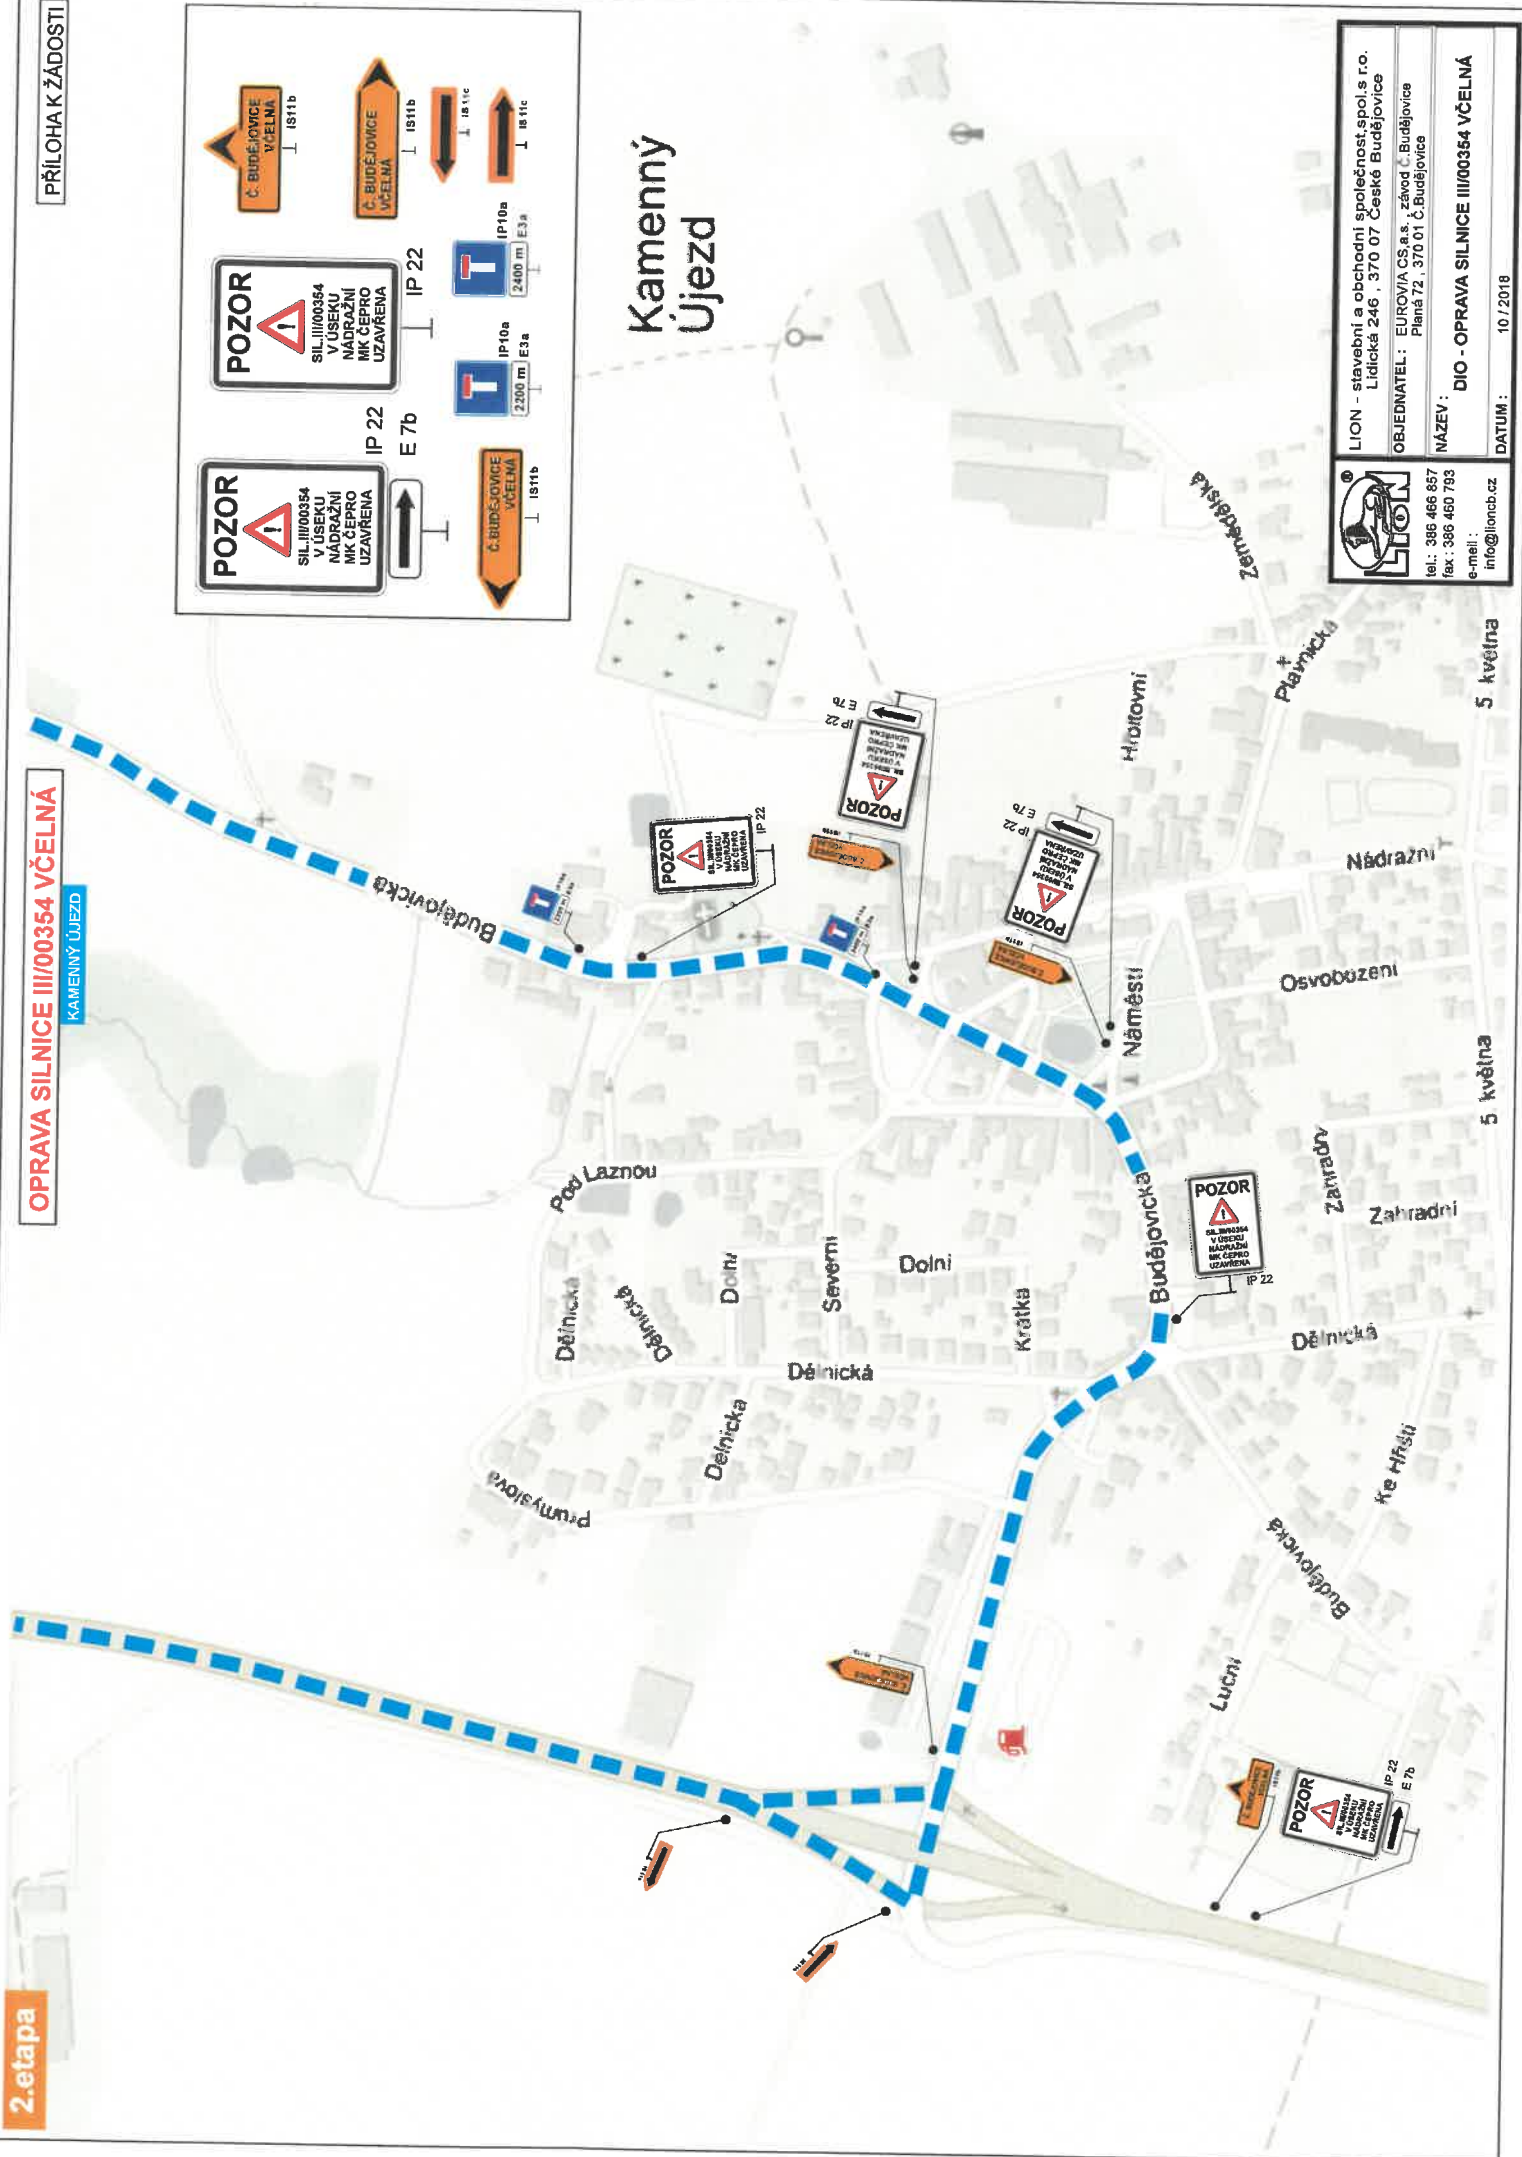

LION - stavební a obchodní společnost, spol. s r.o.
Lidická 246, 370 07 České Budějovice
OBJEDNATEL: EUROVIA CS, a.s., závod Č. Budějovice
Planá 72, 370 01 Č. Budějovice

NAZEV: DIO - OPRAVA SILNICE III/00354 VČELNÁ
tel.: 386 466 887
fax: 386 460 793
e-mail: info@lioncb.cz

DATUM: 10/2018

5 května

5 května



481

NA DOLECH

Horní




Hranice 483

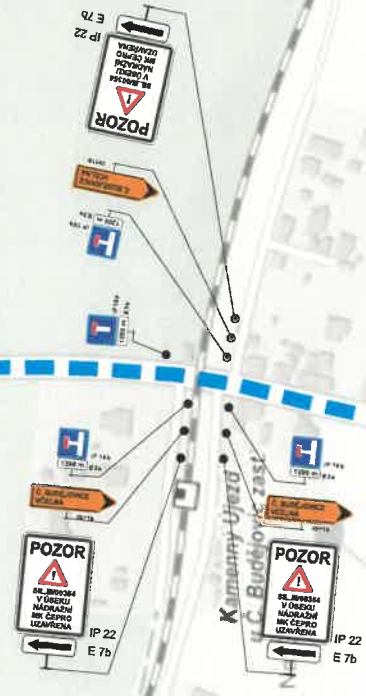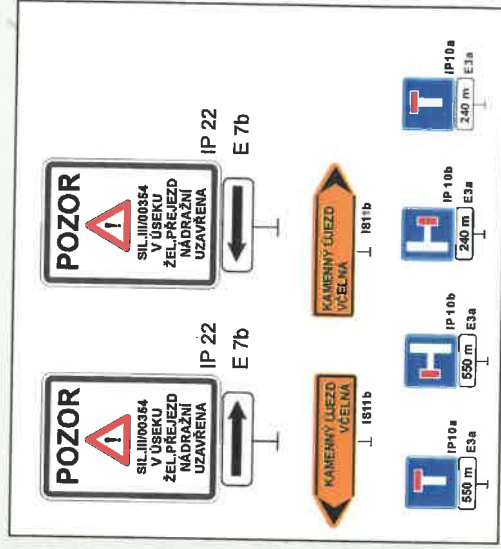

tel.: 386 466 857
fax: 386 460 793
e-mail: info@lioncb.cz

LION - stavební a obchodní společnost, spol.s r.o.
Lidická 246, 370 07 České Budějovice
OBJEDNATEL: EUROVIA CS, a.s., závoň Č. Budějovice
Pláná 72, 370 01 Č. Budějovice
NÁZEV: DIO - OPRAVA SILNICE III/00354 VČELNÁ
DATUM: 10 / 2018

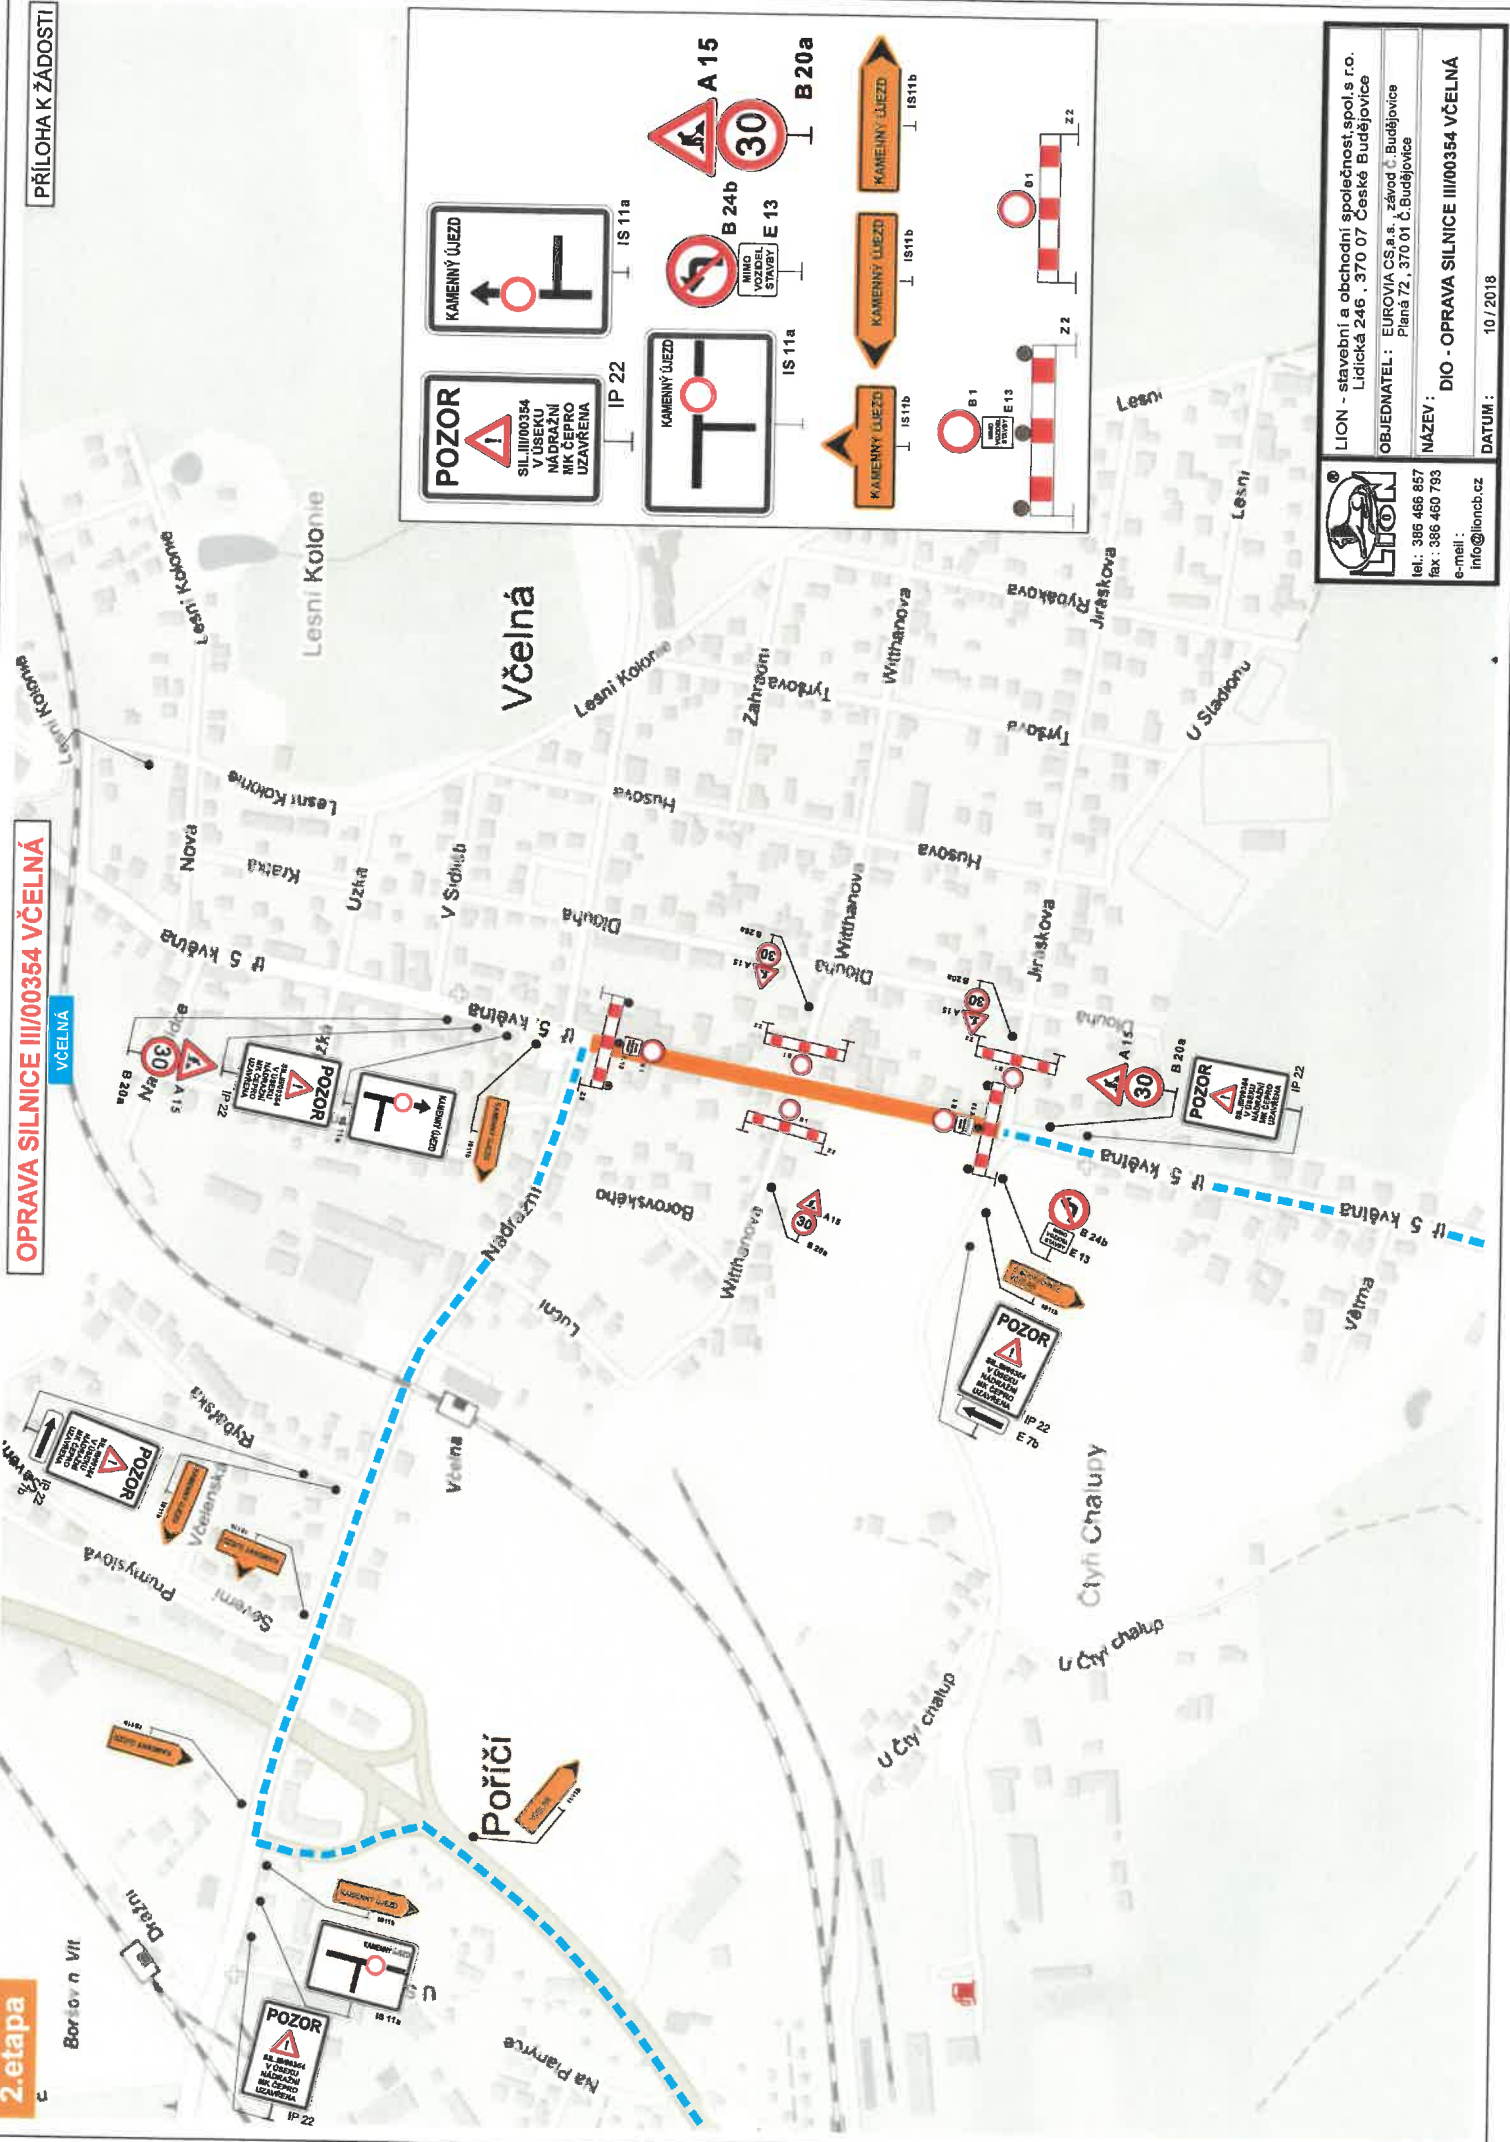

LION - stavební a obchodní společnost spol.s r.o.
Lidická 246 , 370 07 České Budějovice

OBJEDNATEL : EUROVIA CS,a.s., závod Č. Budějovice
Pláná 72 , 370 01 Č. Budějovice

NÁZEV : DIO - OPRAVA SILNICE III/00354 VČELNÁ

tel. : 386 466 657
fax : 386 460 793
e-mail : info@lioncb.cz

DATUM : 10 / 2018