


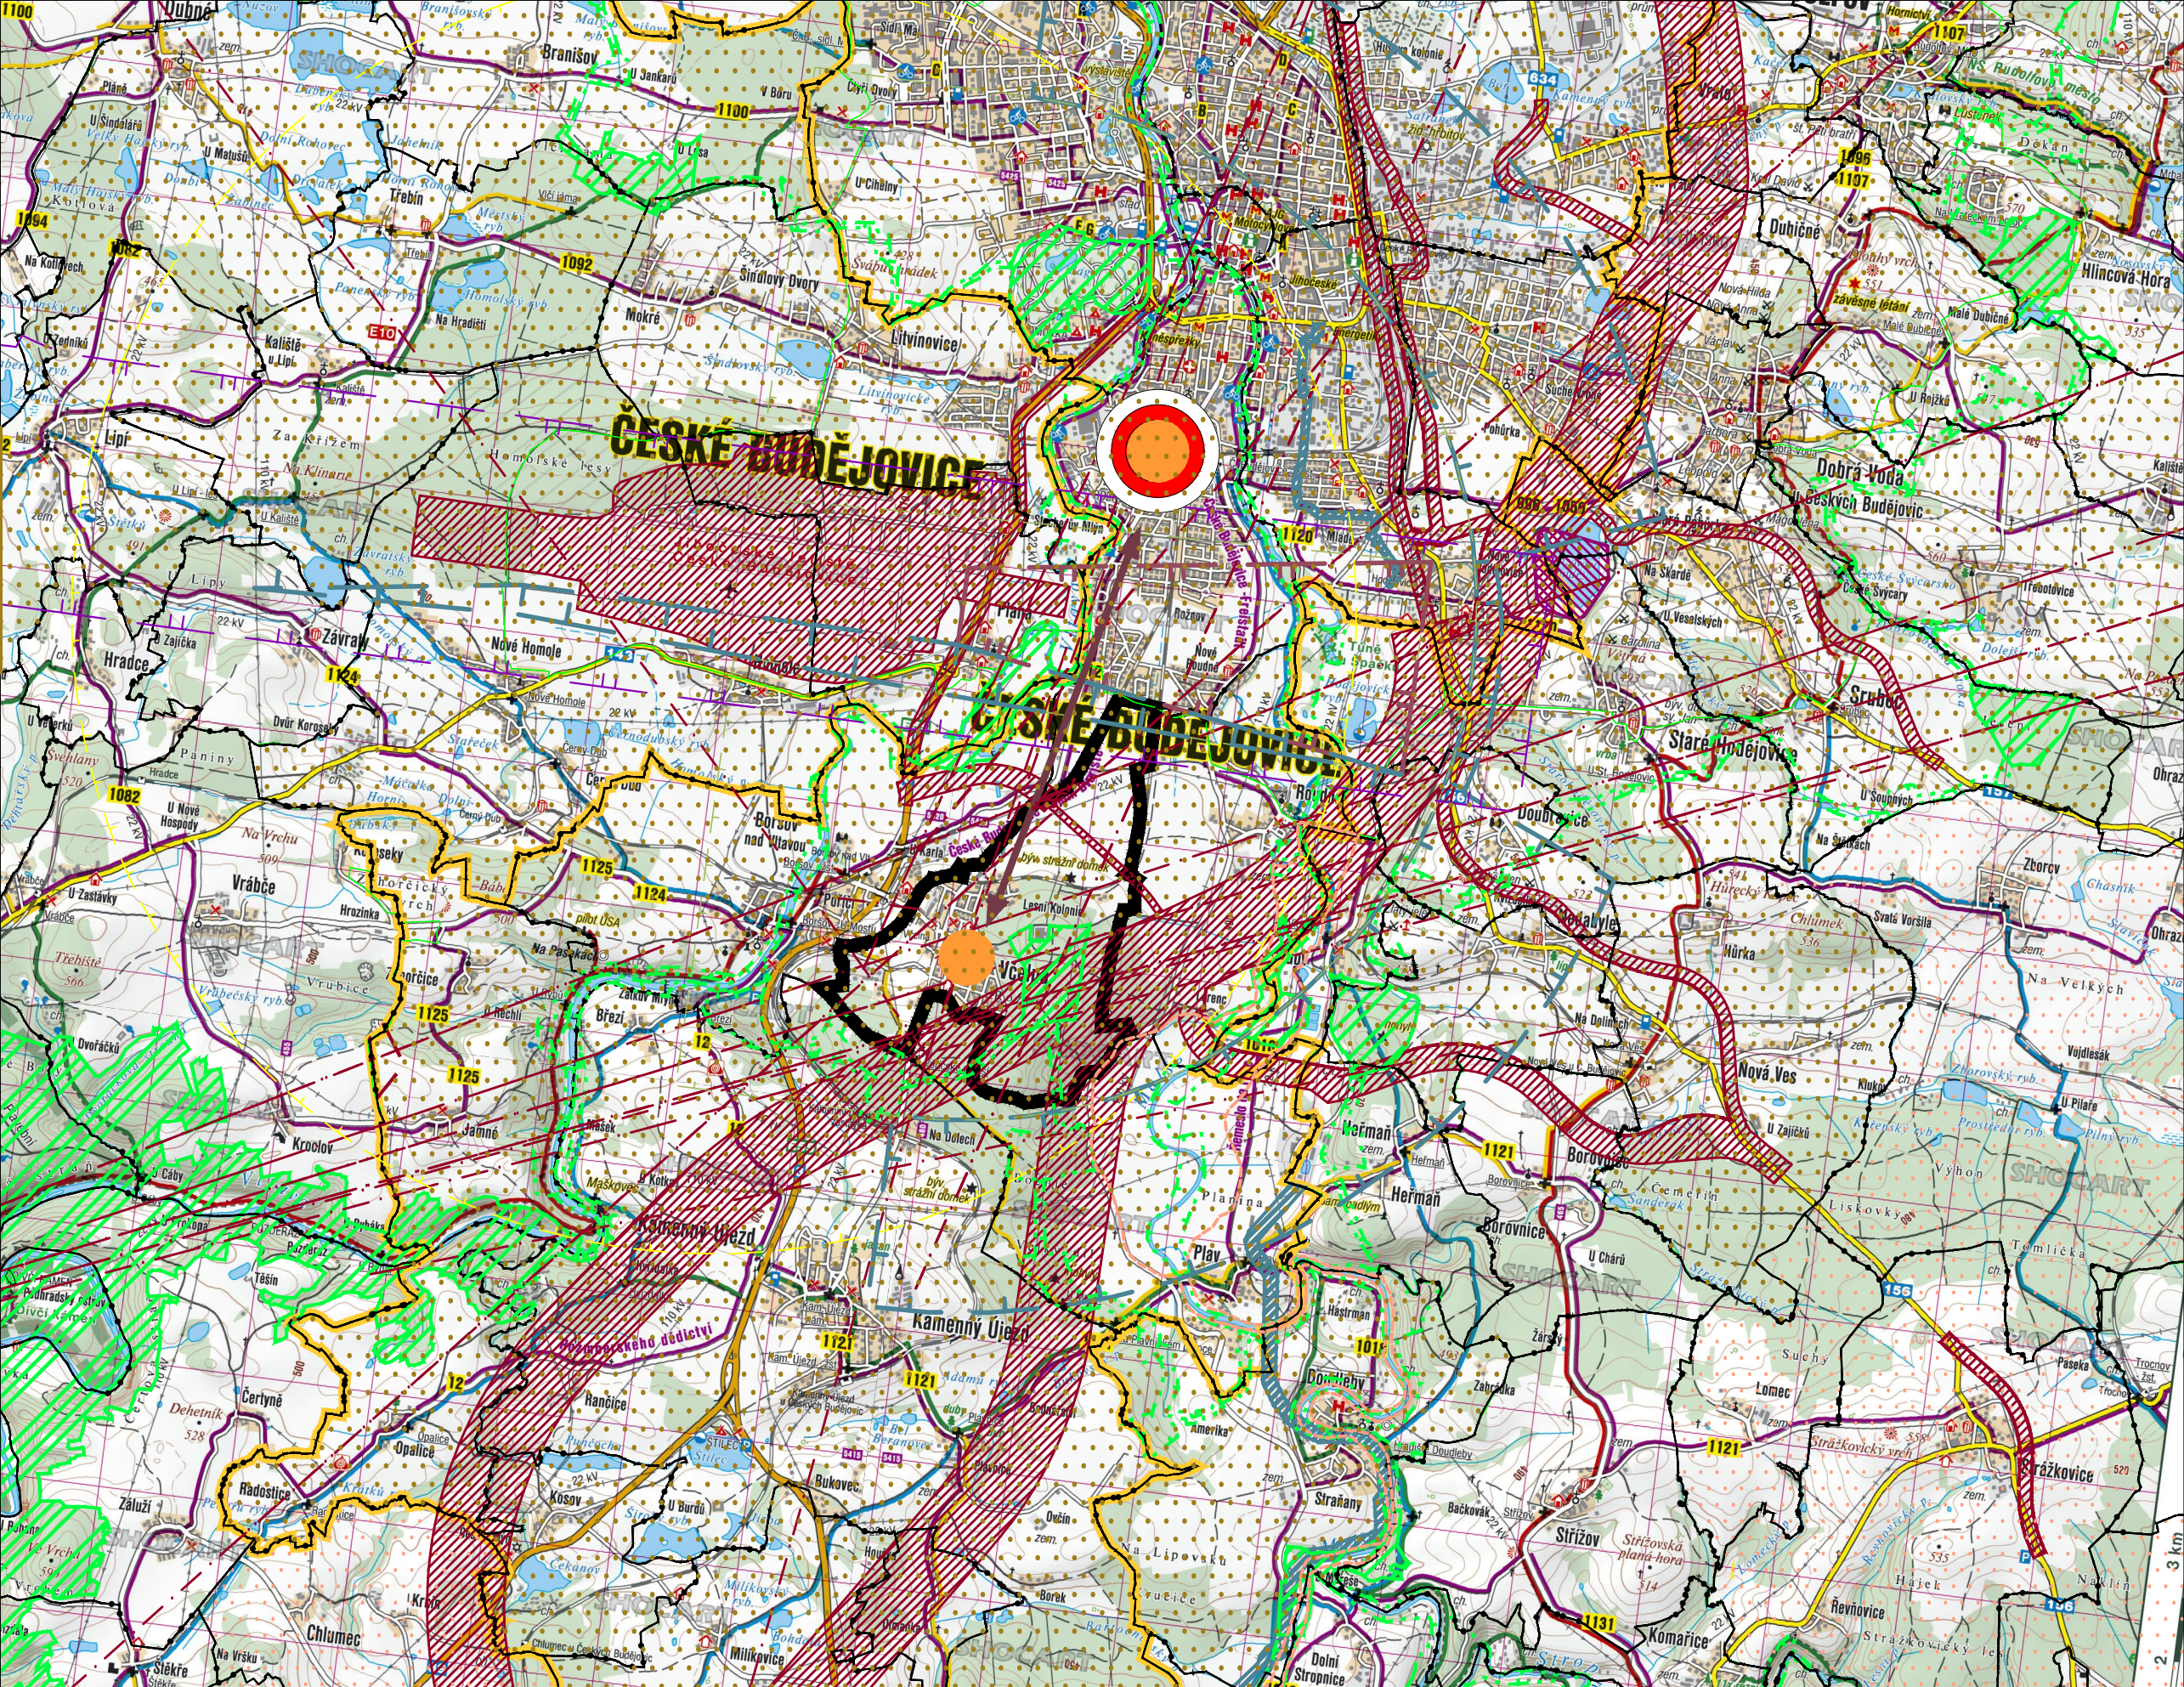


ÚZEMNÍ PLÁN VČELNÁ

VÝKRES ŠIRŠÍCH VZTAHŮ

LEGENDA:

-
- HRANICE ŘEŠENÉHO ÚZEMÍ
-
- HRANICE SOUSEDÍCÍCH OBČÍ
-
- HRANICE KATASTRÁLNÍHO ÚZEMÍ
-
- ROZVOJOVÁ OSA
-
- ROZVOJOVÁ OBLAST
-
- ROZVOJOVÁ PLOCHA
-
- PLOCHA REZERVY PRO TĚŽBU NEROSTNÝCH SUROVIN
-
- PLOCHA (KORIDOR) PRO NÁVRH DOPRAVNÍ INFRASTRUKTURY
-
- PLOCHA (KORIDOR) PRO NÁVRH DOPRAVNÍ INFRASTRUKTURY NEŘEŠENÉ ZÚR
-
- PLOCHA (KORIDOR) PRO NÁVRH TECHNICKÉ INFRASTRUKTURY
-
- NADREGIONÁLNÍ BIODORIDOR
-
- REGIONÁLNÍ BIODORIDOR
-
- NADREGIONÁLNÍ BIOCENTRUM
-
- REGIONÁLNÍ BIOCENTRUM
-
- RADIORELÉOVÁ TRASA
-
- HRANICE ZÁPLAVOVÉHO ÚZEMÍ - AKTIVNÍ ZÓNA
-
- OCHRANNÉ PÁSMO LETIŠTĚ - KUŽELOVÉ PLOCHY
-
- OCHRANNÉ PÁSMO LETIŠTĚ - PŘECHODOVÉ PLOCHY
-
- OCHRANNÉ PÁSMO LETIŠTĚ - VNITŘNÍ VODOROVNÉ PLOCHY
-
- OCHRANNÉ PÁSMO LETIŠTĚ - STAVBY ZAJIŠŤUJÍCÍ LETECKÝ PROVOZ
-
- OCHRANNÉ PÁSMO LETIŠTĚ S OMEZENÍM STAVEB VZDUŠNÝCH VEDENÍ VN A VVN
-
- OCHRANNÉ PÁSMO VZLETOVÉHO A PŘÍBLIŽOVACÍHO PROSTORU LETIŠTĚ

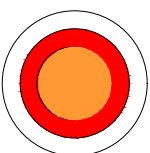

OBEC S OBČANSKOU VYBAVENOSTÍ OKRESNÍHO MĚSTA



OBEC SE ZÁKLADNÍ OBČANSKOU VYBAVENOSTÍ



VAZBY K OBČÍM S VYŠŠÍ KATEGORIÍ VYBAVENOSTI

Územní plán Včelná

ODŮVODNĚNÍ		VÝKRES ŠIRŠÍCH VZTAHŮ	
PROJEKTOVÝ ATELIER AD s.r.o. ING. ARCH. JAROSLAV DANĚK			
HUSOVA 4, Č. BUDĚJOVICE, 370 01, TEL. 387 311 238, 605 277 998 www.atelierad.cz, atelierad@atelierad.cz, IČ 25194771, DIČ CZ25194771			
ZPRACOVATEL: ING. ARCH. JAROSLAV DANĚK			
KRESLIL: ING. ARCH. DOMINIK DANĚK			
ČÍSLO ZAKÁZKY: 19_2019		ČÍSLO VÝKRESU: 6	ČÍSLO PARÉ: 1
DATUM: SRPEN 2022			
MĚŘÍTKO: 1 : 50 000			
 			
ZÁZNAM O ÚČINNOSTI			
DATUM NABYTÍ ÚČINNOSTI:			
Magistrát města České Budějovice Odbor a územního plánování České Budějovice, nám. Přemysla Otakara II. 1/1 Ing. Pavla Kodadová, vedoucí odboru územního plánování MM. Č. Budějovice		SPRÁVNÍ ORGÁN, KTERÝ ÚPD VYDAL: ZASTUPITELSTVO OBCE VČELNÁ	
RÁZÍTKO A PODPIS:		RÁZÍTKO A PODPIS:	