



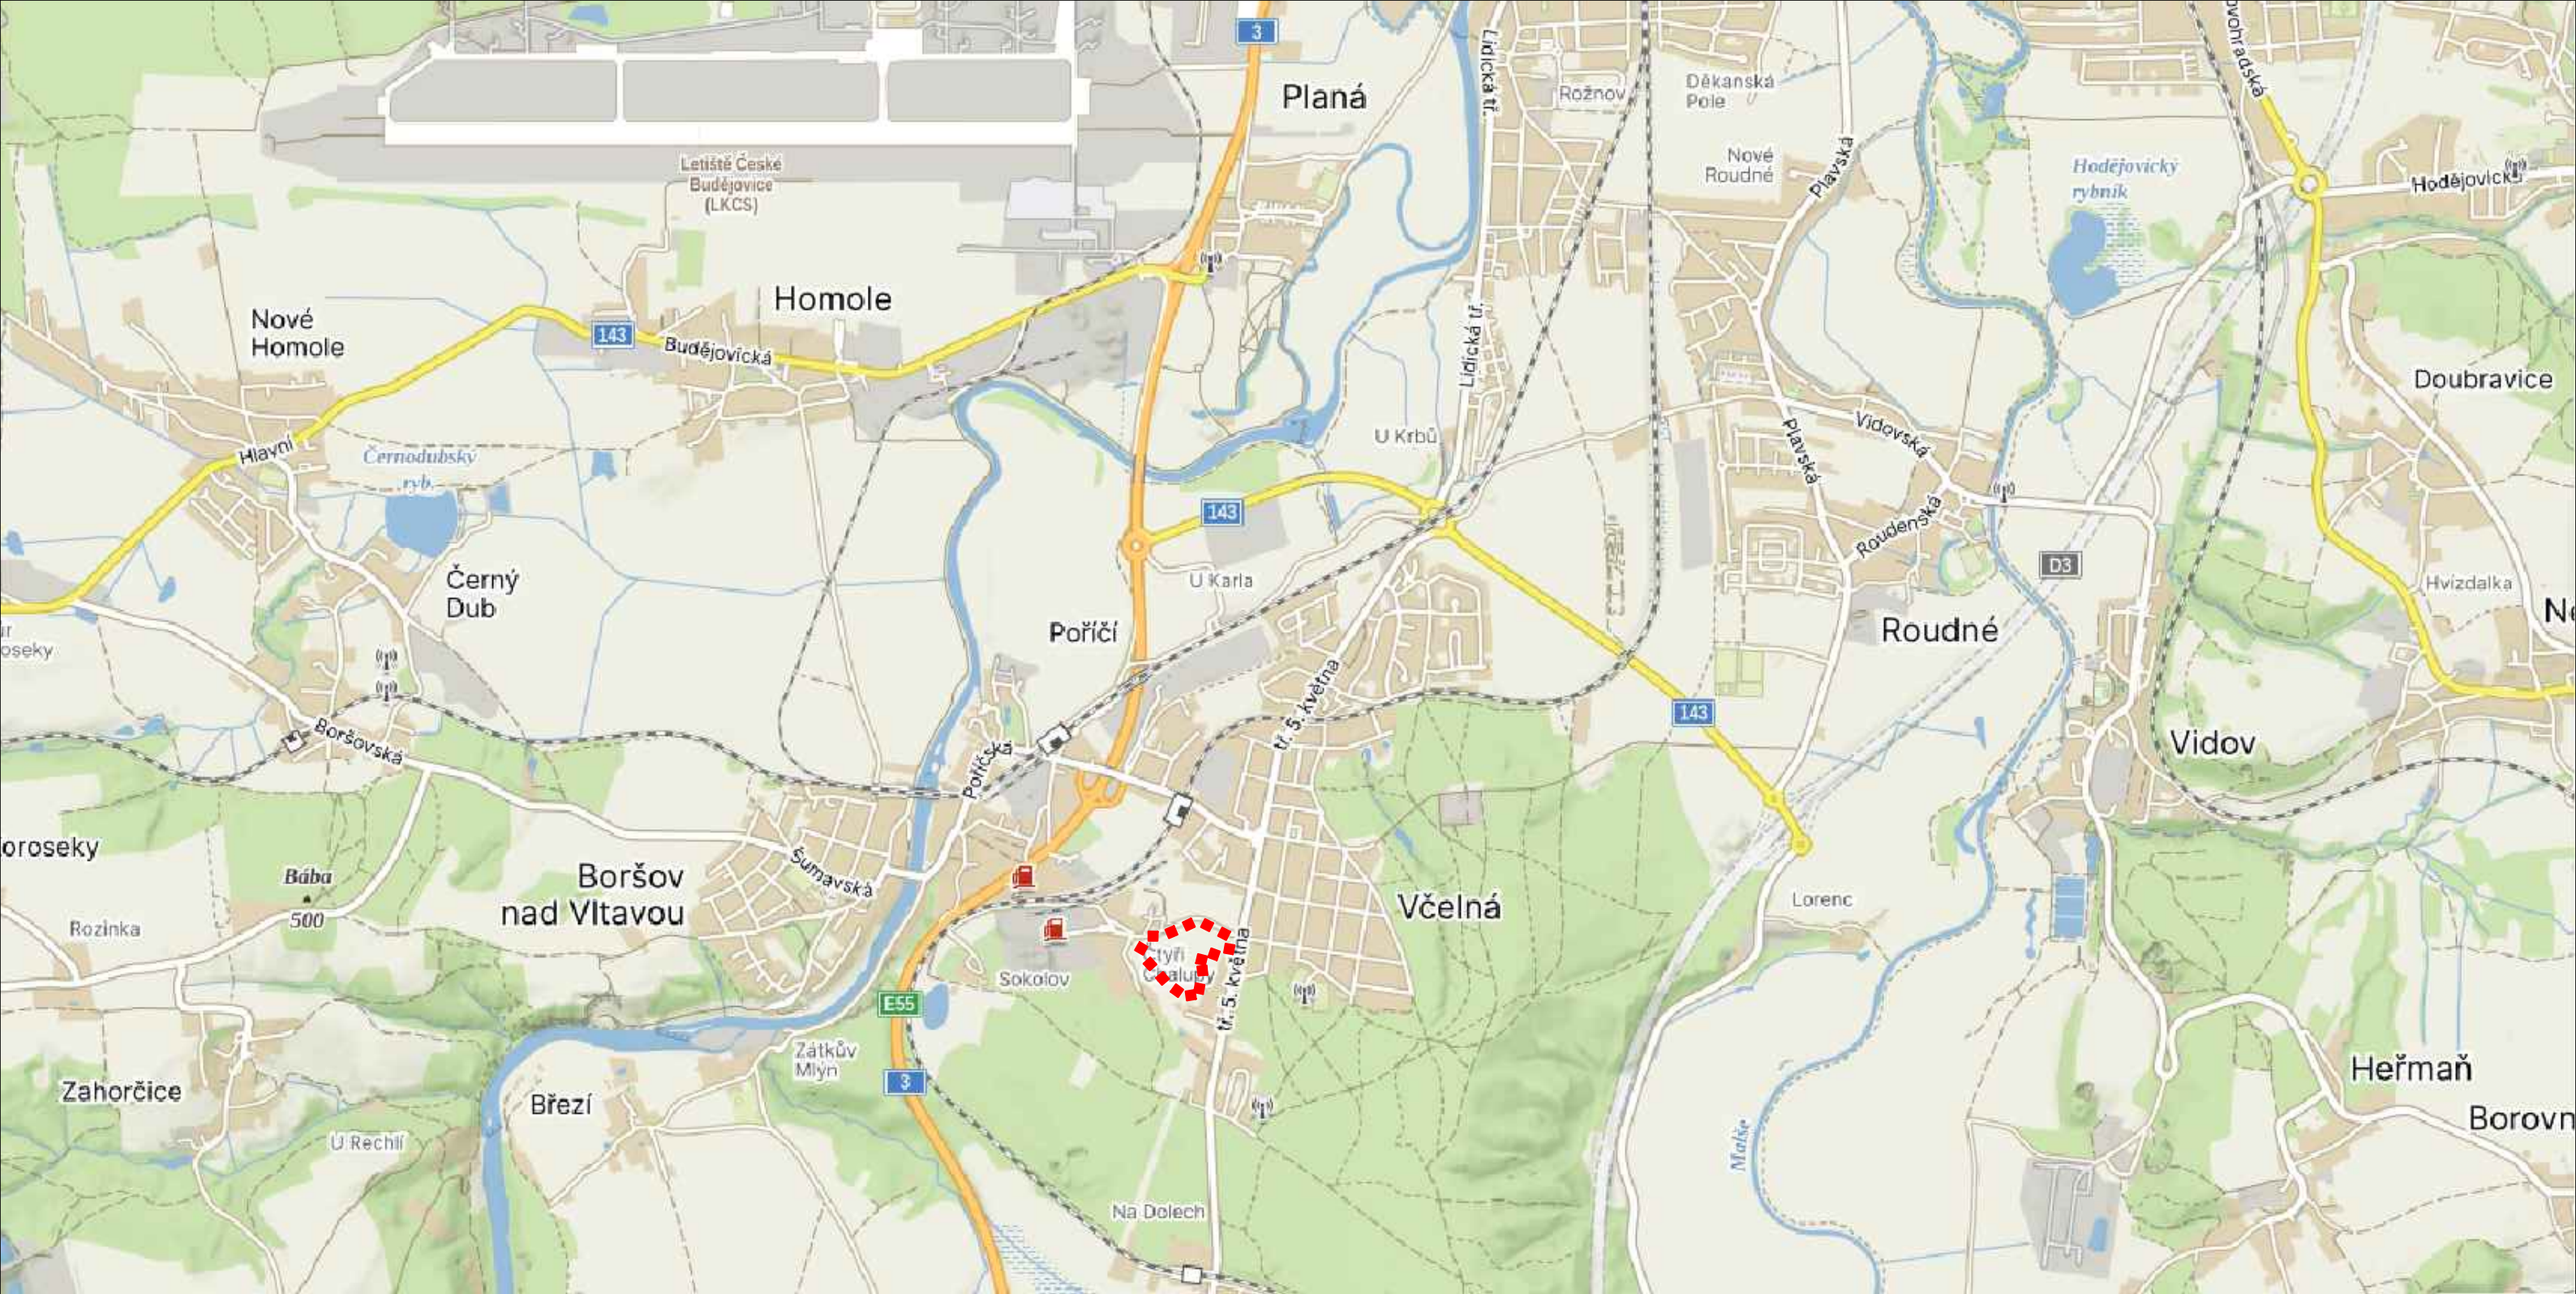

LEGENDA

•••••••••• HRANICE PLOCHY ÚZEMNÍ STUDIE DLE ÚPD

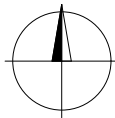

VED. PROJEKTANT	ZODP. PROJEKTANT	KRESLIL	KONTROLOVAL	Projektový atelier AD s.r.o. Ing. arch. Jaroslav Daněk, Husova 4, Č. Budějovice, 370 01 IČ 25194771, tel. 387 311 238, mobil 605 277 998		
Ing.arch.J.Daněk	Ing.arch.J.Daněk	Ing.arch.F.Daněk	Ing.arch.J.Daněk			
INVESTOR	Obec Štěpánovice			FORMÁT	2xA4	
MÍSTO STAVBY	Obec Štěpánovice			DATUM	04/2024	
NÁZEV STAVBY	Územní studie Včelná 1.ÚS B2, B3, B5, B6, B7, B8, B9 a VP4			STUPEŇ PD	Územní studie	
				MĚŘÍTKO	1:5000	
				Č. ZAKÁZKY	30_2023	
				ARCHIVNÍ Č.		
VÝKRES	VÝKRES ŠIRŠÍCH VZTAHŮ			ČÍS. KOPIE	ČÍS. VÝKRESU 1	