

LEGENDA
 uzákladní úsek
 objízdná trasa

LION stavební a obchodní společnost, spol. s r.o.
 Lidická 246, 370 07 Č. Budějovice
 IČO 608 27 602 DIČ CZ60827602
 Tel./fax: 386 460 733

LIION - stavební a obchodní společnost, spol. s r.o.
 OBLADNATEL: EUROVIA CS, a.s. z sídlem v Budějovicích
 Lidická 246, 370 07 České Budějovice
 Plošná 72, 370 01 Č. Budějovice

NAZEV: DIO - OPRAVA SILNICE III/00354 VČELNÁ

DATAUM: 10/2018


15.10.2018
 POLICEJNÍ STANICE
 POŘÍČSKÁ 4
 37105 BUDĚJOVICE
 KŘÍŠOVSKÁ
 KŘÍŠOVSKÁ
 KŘÍŠOVSKÁ

15-10-2018

OPRAVA SILNICE III/00364 VČELNÁ

KAMENNÝ ÚJEZD


PŘÍLOHA K ŽADOSTI

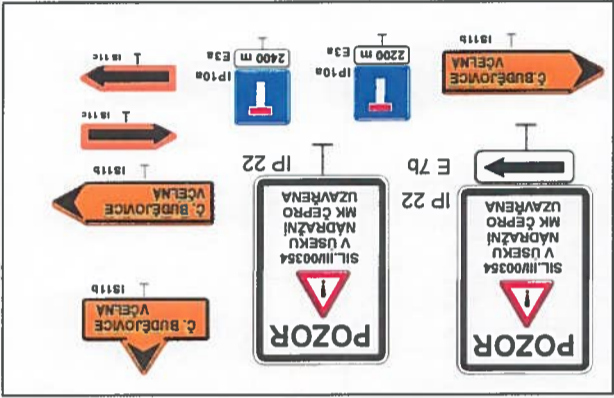

LION - stavební a obchodní společnost, spol. s r.o.
 Lidická 246, 370 07 České Budějovice
 OBRÁDKOVATEL: EUROVA CS a.s., závod České Budějovice
 Piana 72, 370 01 České Budějovice
 tel.: 386 466 857
 fax: 386 460 793
 e-mail: info@lioncz.cz
 DATUM: 10/2018

NÁZEV: DIO - OPRAVA SILNICE III/00364 VČELNÁ

LION stavební a obchodní společnost, spol. s r.o.
 Lidická 246, 370 07 České Budějovice
 IČO 608 27 602 DIČ CZ60827602
 Tel./ fax: 386 466 857

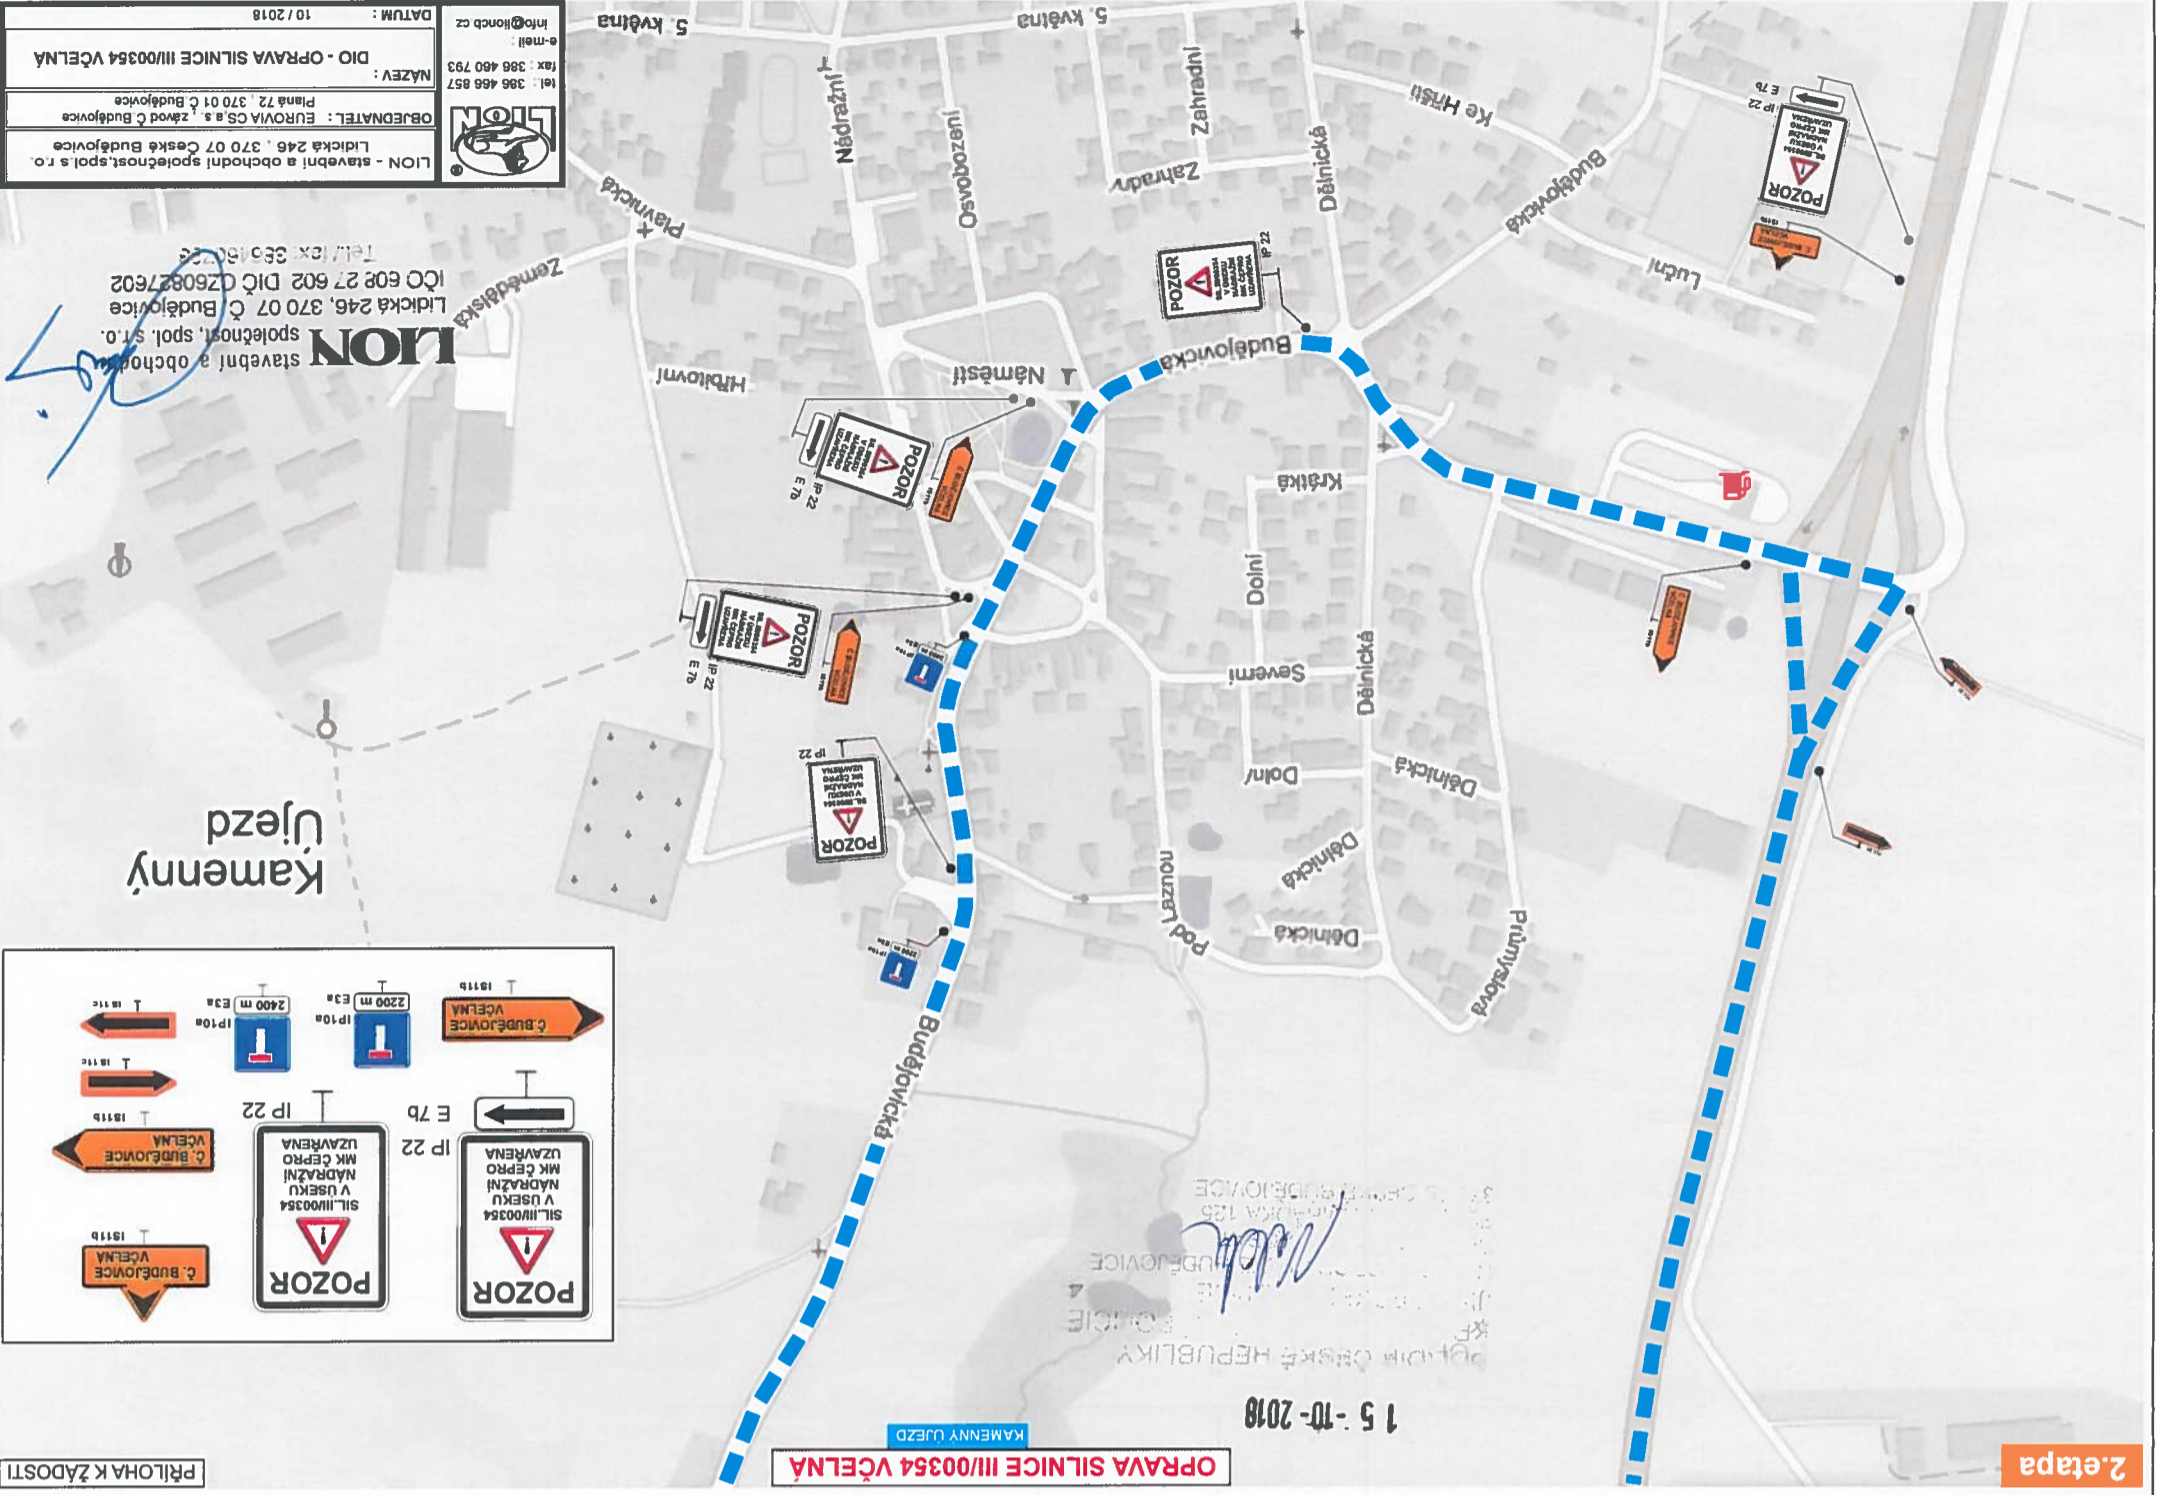


OPRAVA SILNICE III/00354 VČELNA

PŘÍLOHA K ŽADOSTI


LION - stavební a obchodní společnost, spol. s r.o.
 Lidická 246, 370 07 České Budějovice
 OBRÁDKA: EURVIA CS a.s., Závod C, Budějovice
 Pina 72, 370 01 C, Budějovice
 tel.: 386 466 857
 fax: 386 460 793
 info@lionb.cz
 e-mail:

LION stavební a obchodní společnost, spol. s r.o.
 Lidická 246, 370 07 C, Budějovice
 IČO 608 27 602 DIČ CZ0827502
 Tel./fax: 386460793

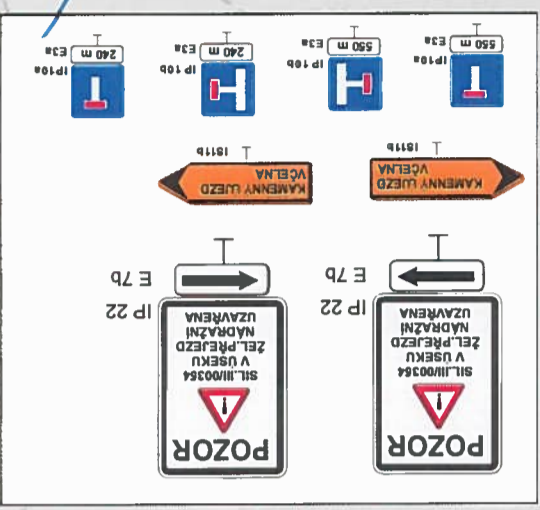

POLICE ČESKÉ REPUBLIKY
 KRAJSKÉ ŘEDITELSTVÍ POLICIE
 DOPRAVNÍ ŘÍZENÍ
 POSOVIČKA 125
 371 05 ČESKÉ BUDĚJOVICE
 15-10-2018
 481

481

 




LION - stavební a obchodní společnost, spol. s r. o.
 Lidická 246, 370 07 České Budějovice
 IČO 608 27 602 DIČ CZ90827602
 OBUJEDNATEL: EUROVIA CS, a. s., zřetel Č. Budějovice
 Pláně 72, 370 01 Č. Budějovice
 NÁZEV: DIO - OPRAVA SILNICE III/00354 VČELNÁ
 fax: 386 460 793
 tel.: 386 466 857
 e-mail: info@lioncb.cz
 DATUM: 10 / 2018

LION stavební a obchodní společnost, spol. s r. o.
 Lidická 246, 370 07 Č. Budějovice
 IČO 608 27 602 DIČ CZ90827602
 Tel./fax: 386 466 793



15-10-2018
 POLICE ČESKÉ REPUBLIKY
 M. P. J. ...
 JI ...
 U ...
 D ...

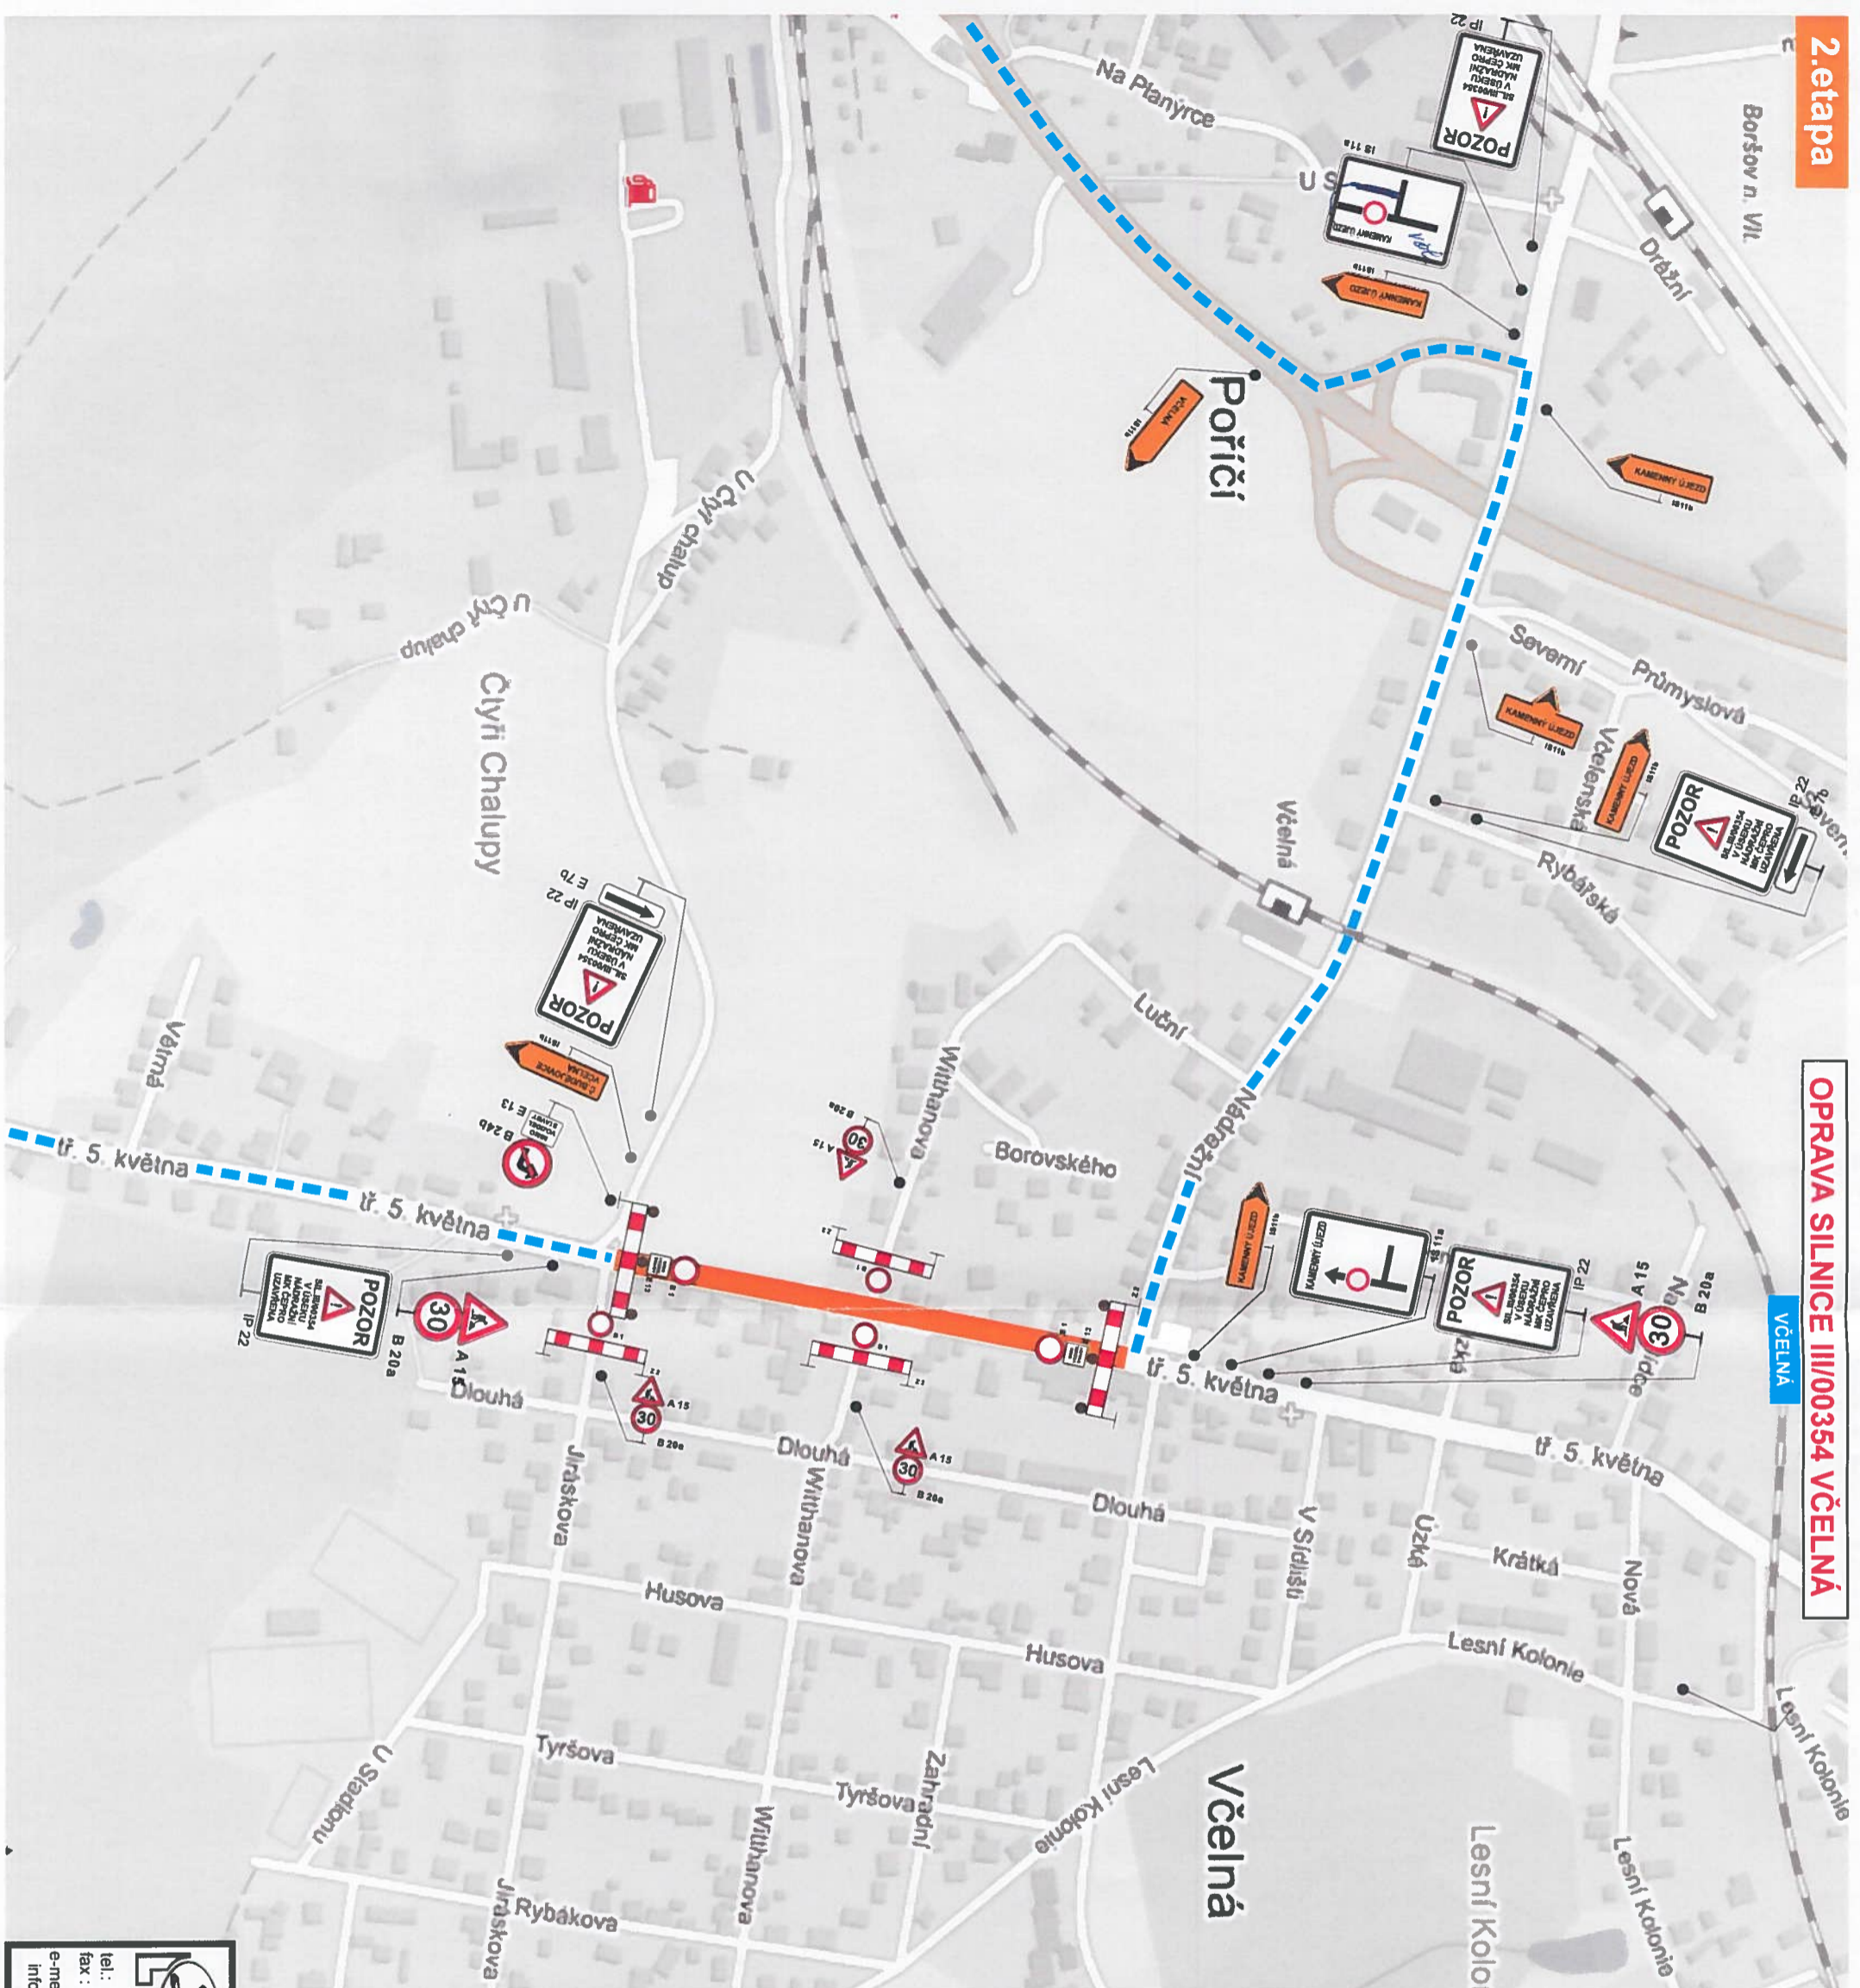

15.10.2018

 DOPRAVNÍ INSPEKTORÁT
 POŠT. ADRESA: NÁDRAŽKA 125
 371 05 ČESKÉ BUDĚJOVICE

POZOR
 SIL III/00354
 V ÚSEKU
 NÁDRAŽNÍ
 MK ČEPRO
 UZAVŘENA

KAMENNÝ ÚJEZD
 IP 22

KAMENNÝ ÚJEZD
 IS 11a

KAMENNÝ ÚJEZD
 IS 11b

KAMENNÝ ÚJEZD
 IS 11b

KAMENNÝ ÚJEZD
 IS 11b

MINI VOZIDEL STAVBY
 B 24b E 13

30
 A 15 B 20a

B 1
 B 1 E 13

LION stavební a obchodní
 společnost, spol. s r.o.
 Lidická 246, 370 07 Č. Budějovice
 IČO 608 27 602 DIČ CZ09827602
 Tel./fax: 386460793

LION

LIION - stavební a obchodní společnost, spol. s r.o.
 Lidická 246, 370 07 České Budějovice
 OBJEDNATEL: EUROVIA CS a.s., závod Č. Budějovice
 Pláně 72, 370 01 Č. Budějovice

NÁZEV: **DIO - OPRAVA SILNICE III/00354 VČELNÁ**

TEL.: 386 466 857
 FAX: 386 460 793
 E-MAIL: info@liondb.cz

DATUM: 10/2018