


KATASTRÁLNÍ SITUAČNÍ VÝKRES
1:1 000

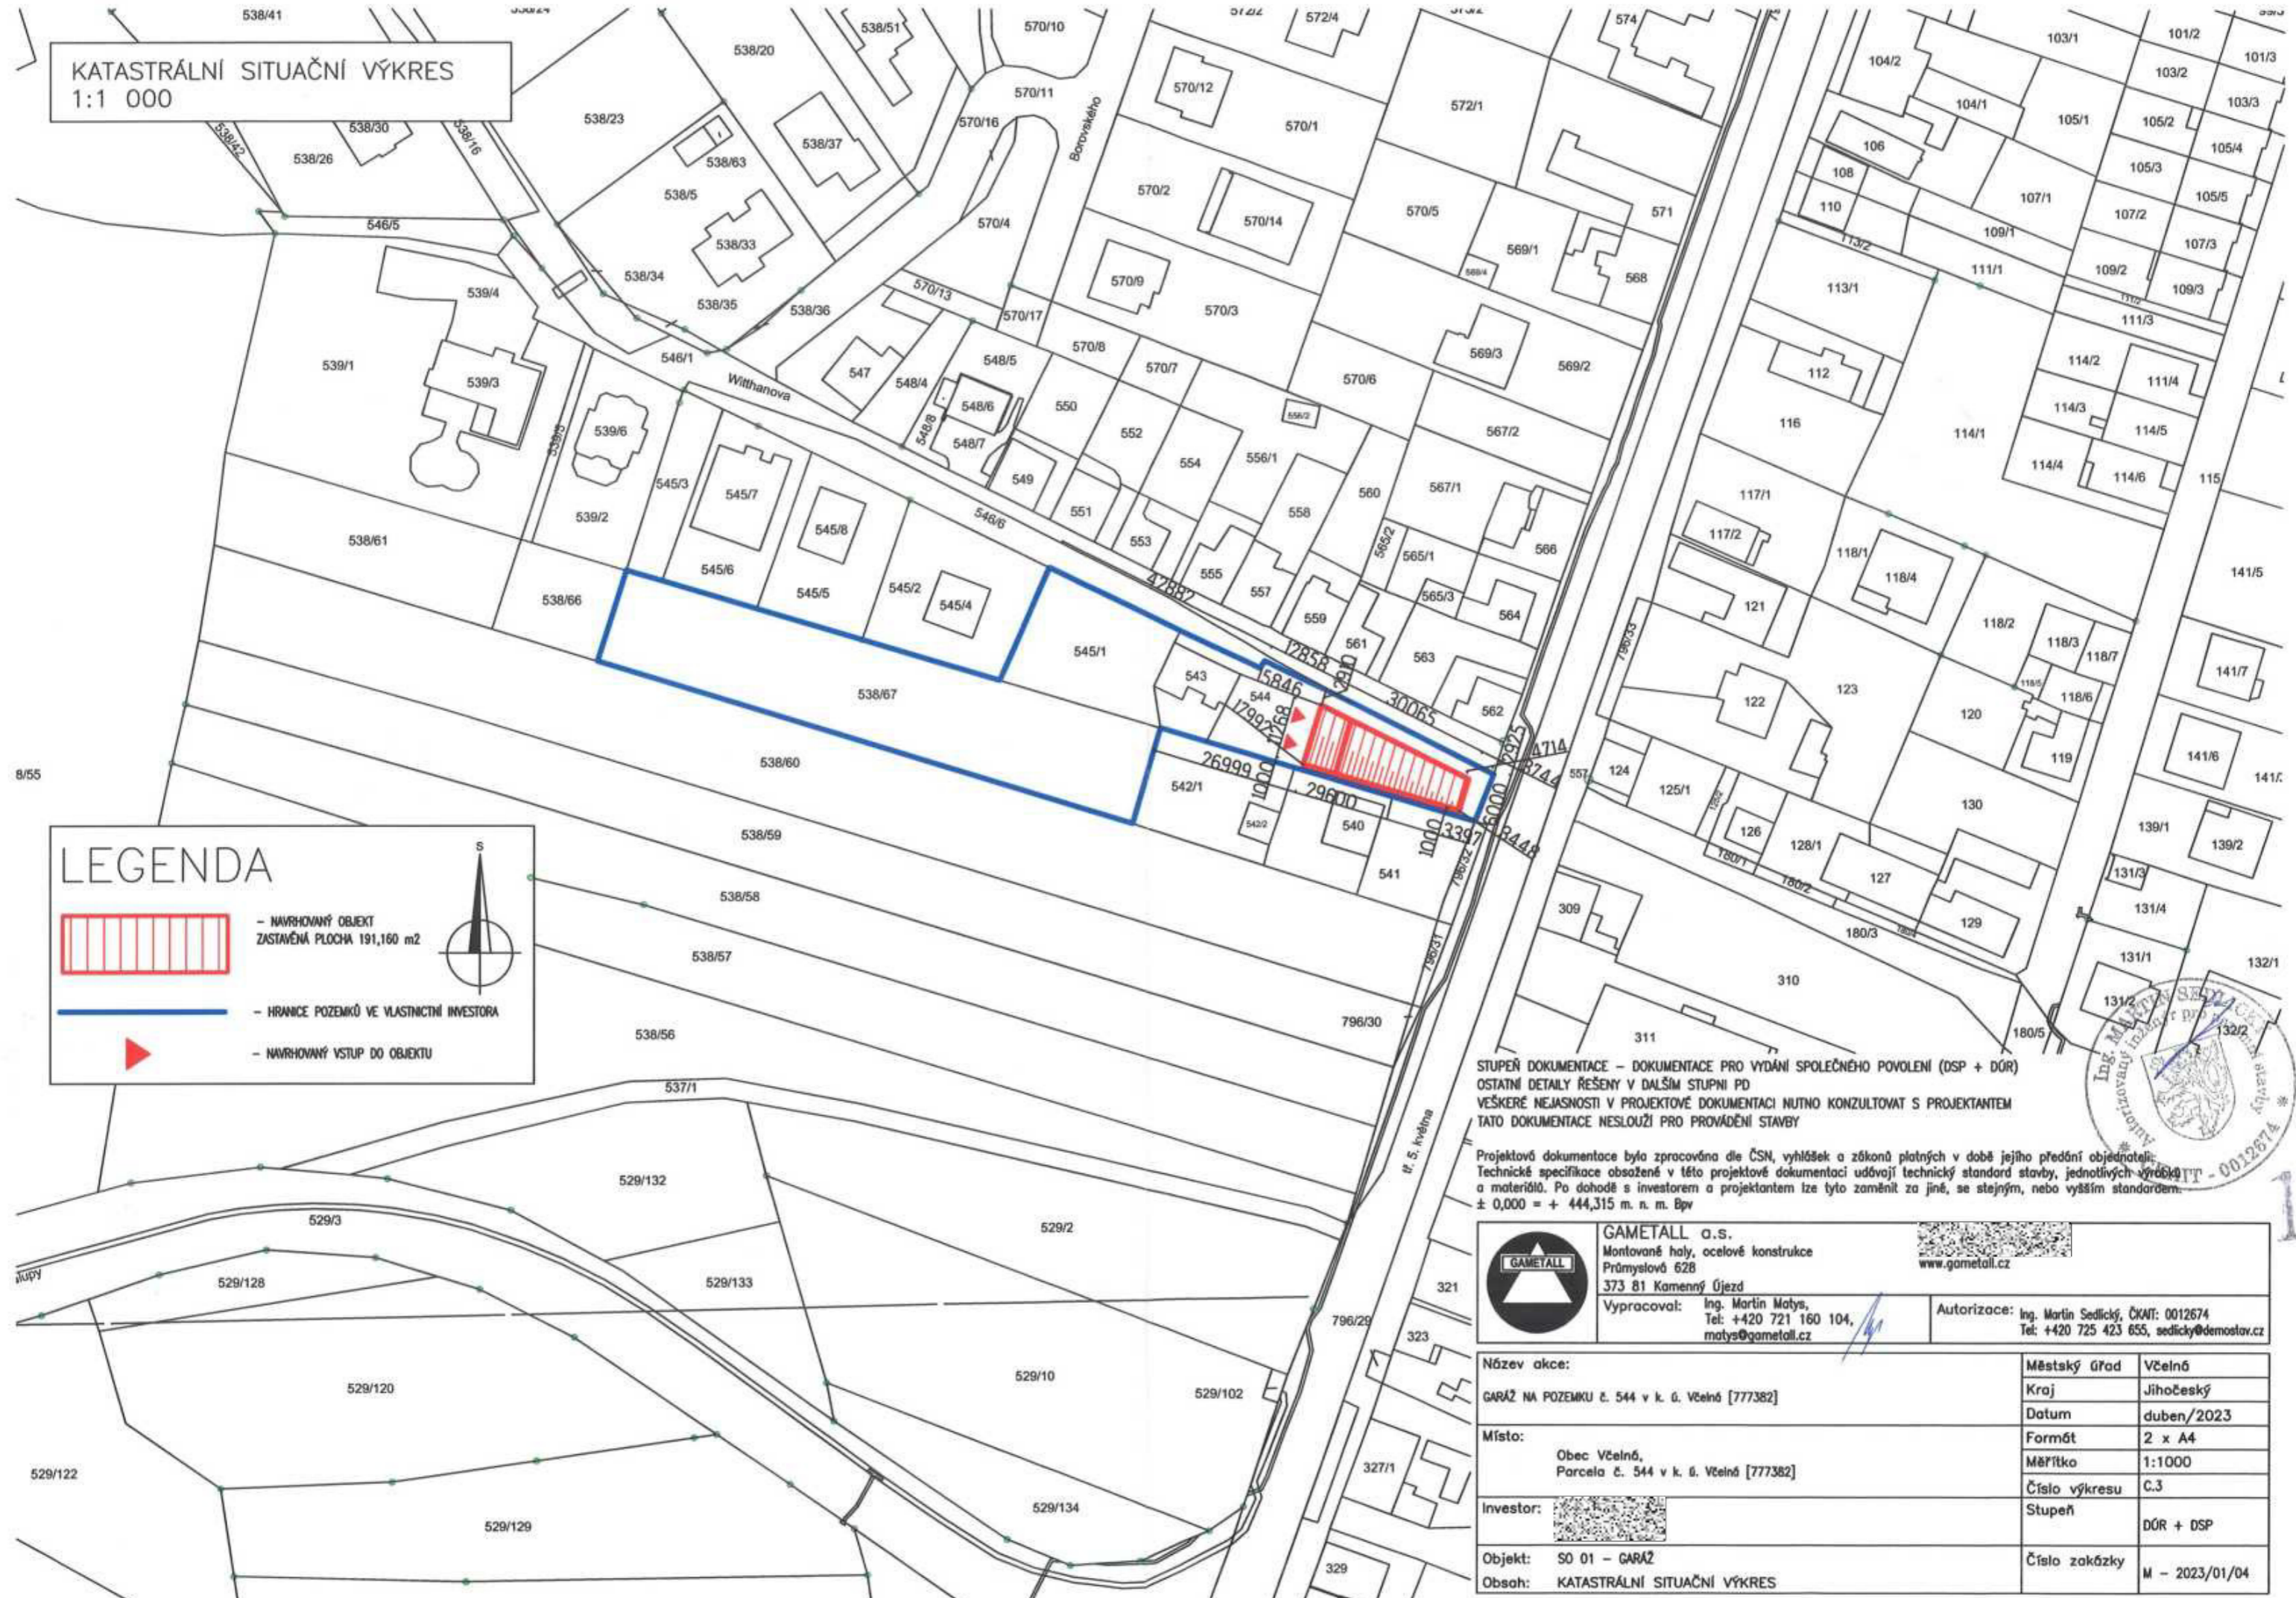

LEGENDA

-  - NAVRHOVANÝ OBJEKT
ZASTAVĚNÁ PLOCHA 191,160 m²
-  - HRANICE POZEMKŮ VE VLASTNICTVÍ INVESTORA
-  - NAVRHOVANÝ VSTUP DO OBJEKTU



STUPEŇ DOKUMENTACE – DOKUMENTACE PRO VYDÁNÍ SPOLEČNÉHO POVOLENÍ (DSP + DŮR)
OSTATNÍ DETAILY REŠENY V DALŠÍM STUPNI PD
VEŠKERÉ NEJASNOSTI V PROJEKTOVÉ DOKUMENTACI NUTNO KONZULTOVAT S PROJEKTANTEM
TATO DOKUMENTACE NESLOUŽÍ PRO PROVÁDĚNÍ STAVBY

Projektová dokumentace byla zpracována dle ČSN, vyhlášek a zákonů platných v době jejího předání objednateli.
Technické specifikace obsažené v této projektové dokumentaci udávají technický standard stavby, jednotlivých výrobků a materiálů. Po dohodě s investorem a projektantem lze tyto zaměnit za jiné, se stejným, nebo vyšším standardem.
± 0,000 = + 444,315 m. n. m. Bp



	GAMETALL a.s. Montované haly, ocelové konstrukce Průmyslová 628 373 81 Kamenný Újezd Vypracoval: Ing. Martin Matys, Tel: +420 721 160 104, matys@gametall.cz	 www.gametall.cz
	Autorizace: Ing. Martin Sedlický, ČKAIT: 0012674 Tel: +420 725 423 655, sedlicky@demostav.cz	

Název akce:	Městský úřad	Včelně
GARAŽ NA POZEMKU č. 544 v k. ú. Včelně [777382]	Kraj	Jihočeský
Místo:	Datum	duben/2023
Obec Včelně, Parcela č. 544 v k. ú. Včelně [777382]	Formát	2 x A4
Investor:	Měřítko	1:1000
Objekt: SO 01 – GARAŽ	Číslo výkresu	C.3
Obsah: KATASTRÁLNÍ SITUAČNÍ VÝKRES	Stupeň	DŮR + DSP
	Číslo zakázky	M – 2023/01/04