


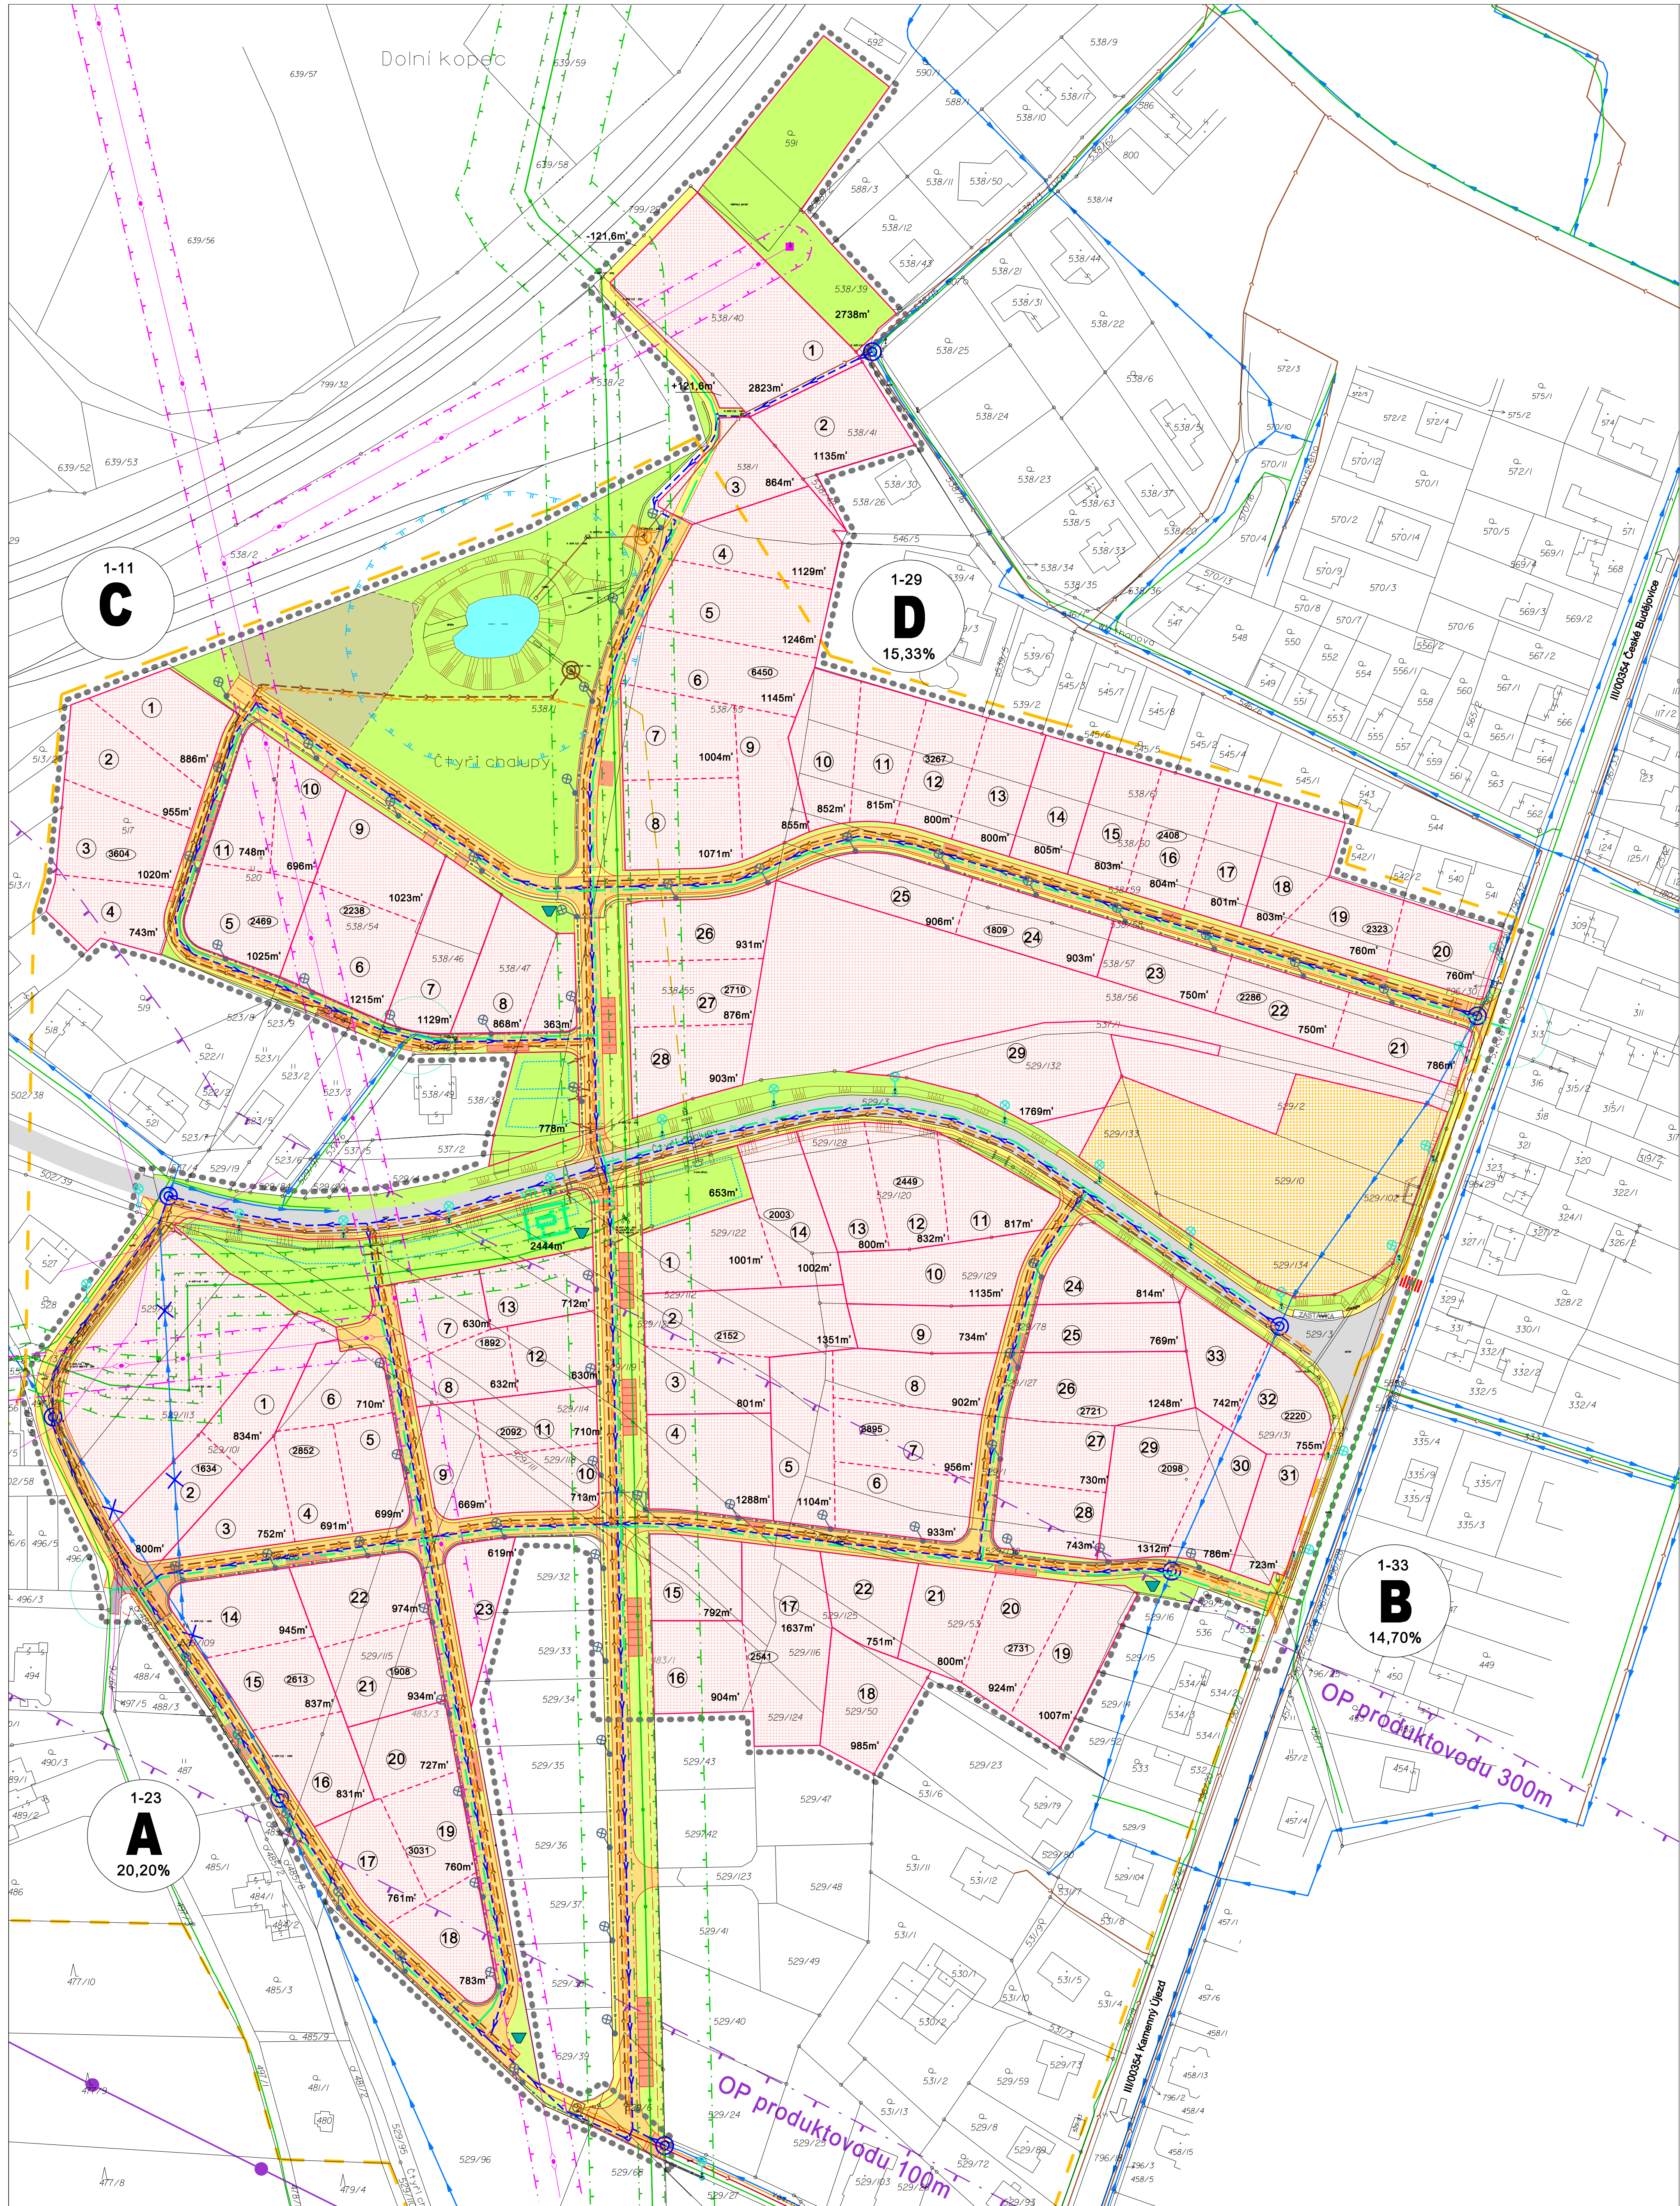

SEVER

ÚZEMNÍ STUDIE VČELNÁ "ČTYŘI CHALUPY"

katastrální území Včelná
dle územního plánu lokality 7B, 8B, 10B, 11B, 12OV, 15Pz

KOMPLEXNÍ NÁVRH

LEGENDA

měřítko 1 : 1 000

hranice a značení:

- současná hranice parcel
- hranice řešeného území
- hranice nových parcel
- číslo navrhované parcely

1-23
A
20,20%

navrhované parcely
včetně vyměřené hlavní komunikace
ve směru Z-V a S-J
podíl veřejného prostoru
pro komunikaci a chodníky
z plochy kvadrantu

limity využití území:

- ochranné pásmo vedení VN
- ochranné pásmo produktovodu
- ochranné pásmo VTL plynovodu
- bezpečnostní pásmo VTL plynovodu
- pásmo ochrany prostředí

technická infrastruktura:

- silniční
- železniční
- vzdružené vedení VN
- vzdružené vedení NN
- kabely veřejného osvětlení
- podzemní; sloup VO
- produktovod
- plynovod VTL
- plynovod STL
- kanalizace dešťová
- kanalizace splašková
- kanalizace výtlak
- kanalizace jednotná
- kanalizace zrušená
- retenční nádrž - otevřená
- retenční nádrž - podzemní, zakrytá
- vodovod
- vodovod rušený
- hranice povodí dešťové kanalizace
- nápojevací místa
- kontejnery pro tříděný odpad

funkční využití ploch:

- bydlení
- občanské vybavení
- kompostárna
- asfaltová vozovka - MK
- dělní přechodní pruh - MK
- vjezd do "zóny 30"
- asfaltová vozovka
- obytná zóna
- parkovací stání - zámková dlažba
- vjezdy - zámková dlažba
- chodník - zámková dlažba
- zeleň
- stávající MK "k Čepu"

