


VČELNÁ

ÚZEMNÍ PLÁN

HLAVNÍ VÝKRES - KONCEPCE VEŘEJNÉ INFRASTRUKTURY

MĚŘÍTKO 1:5 000

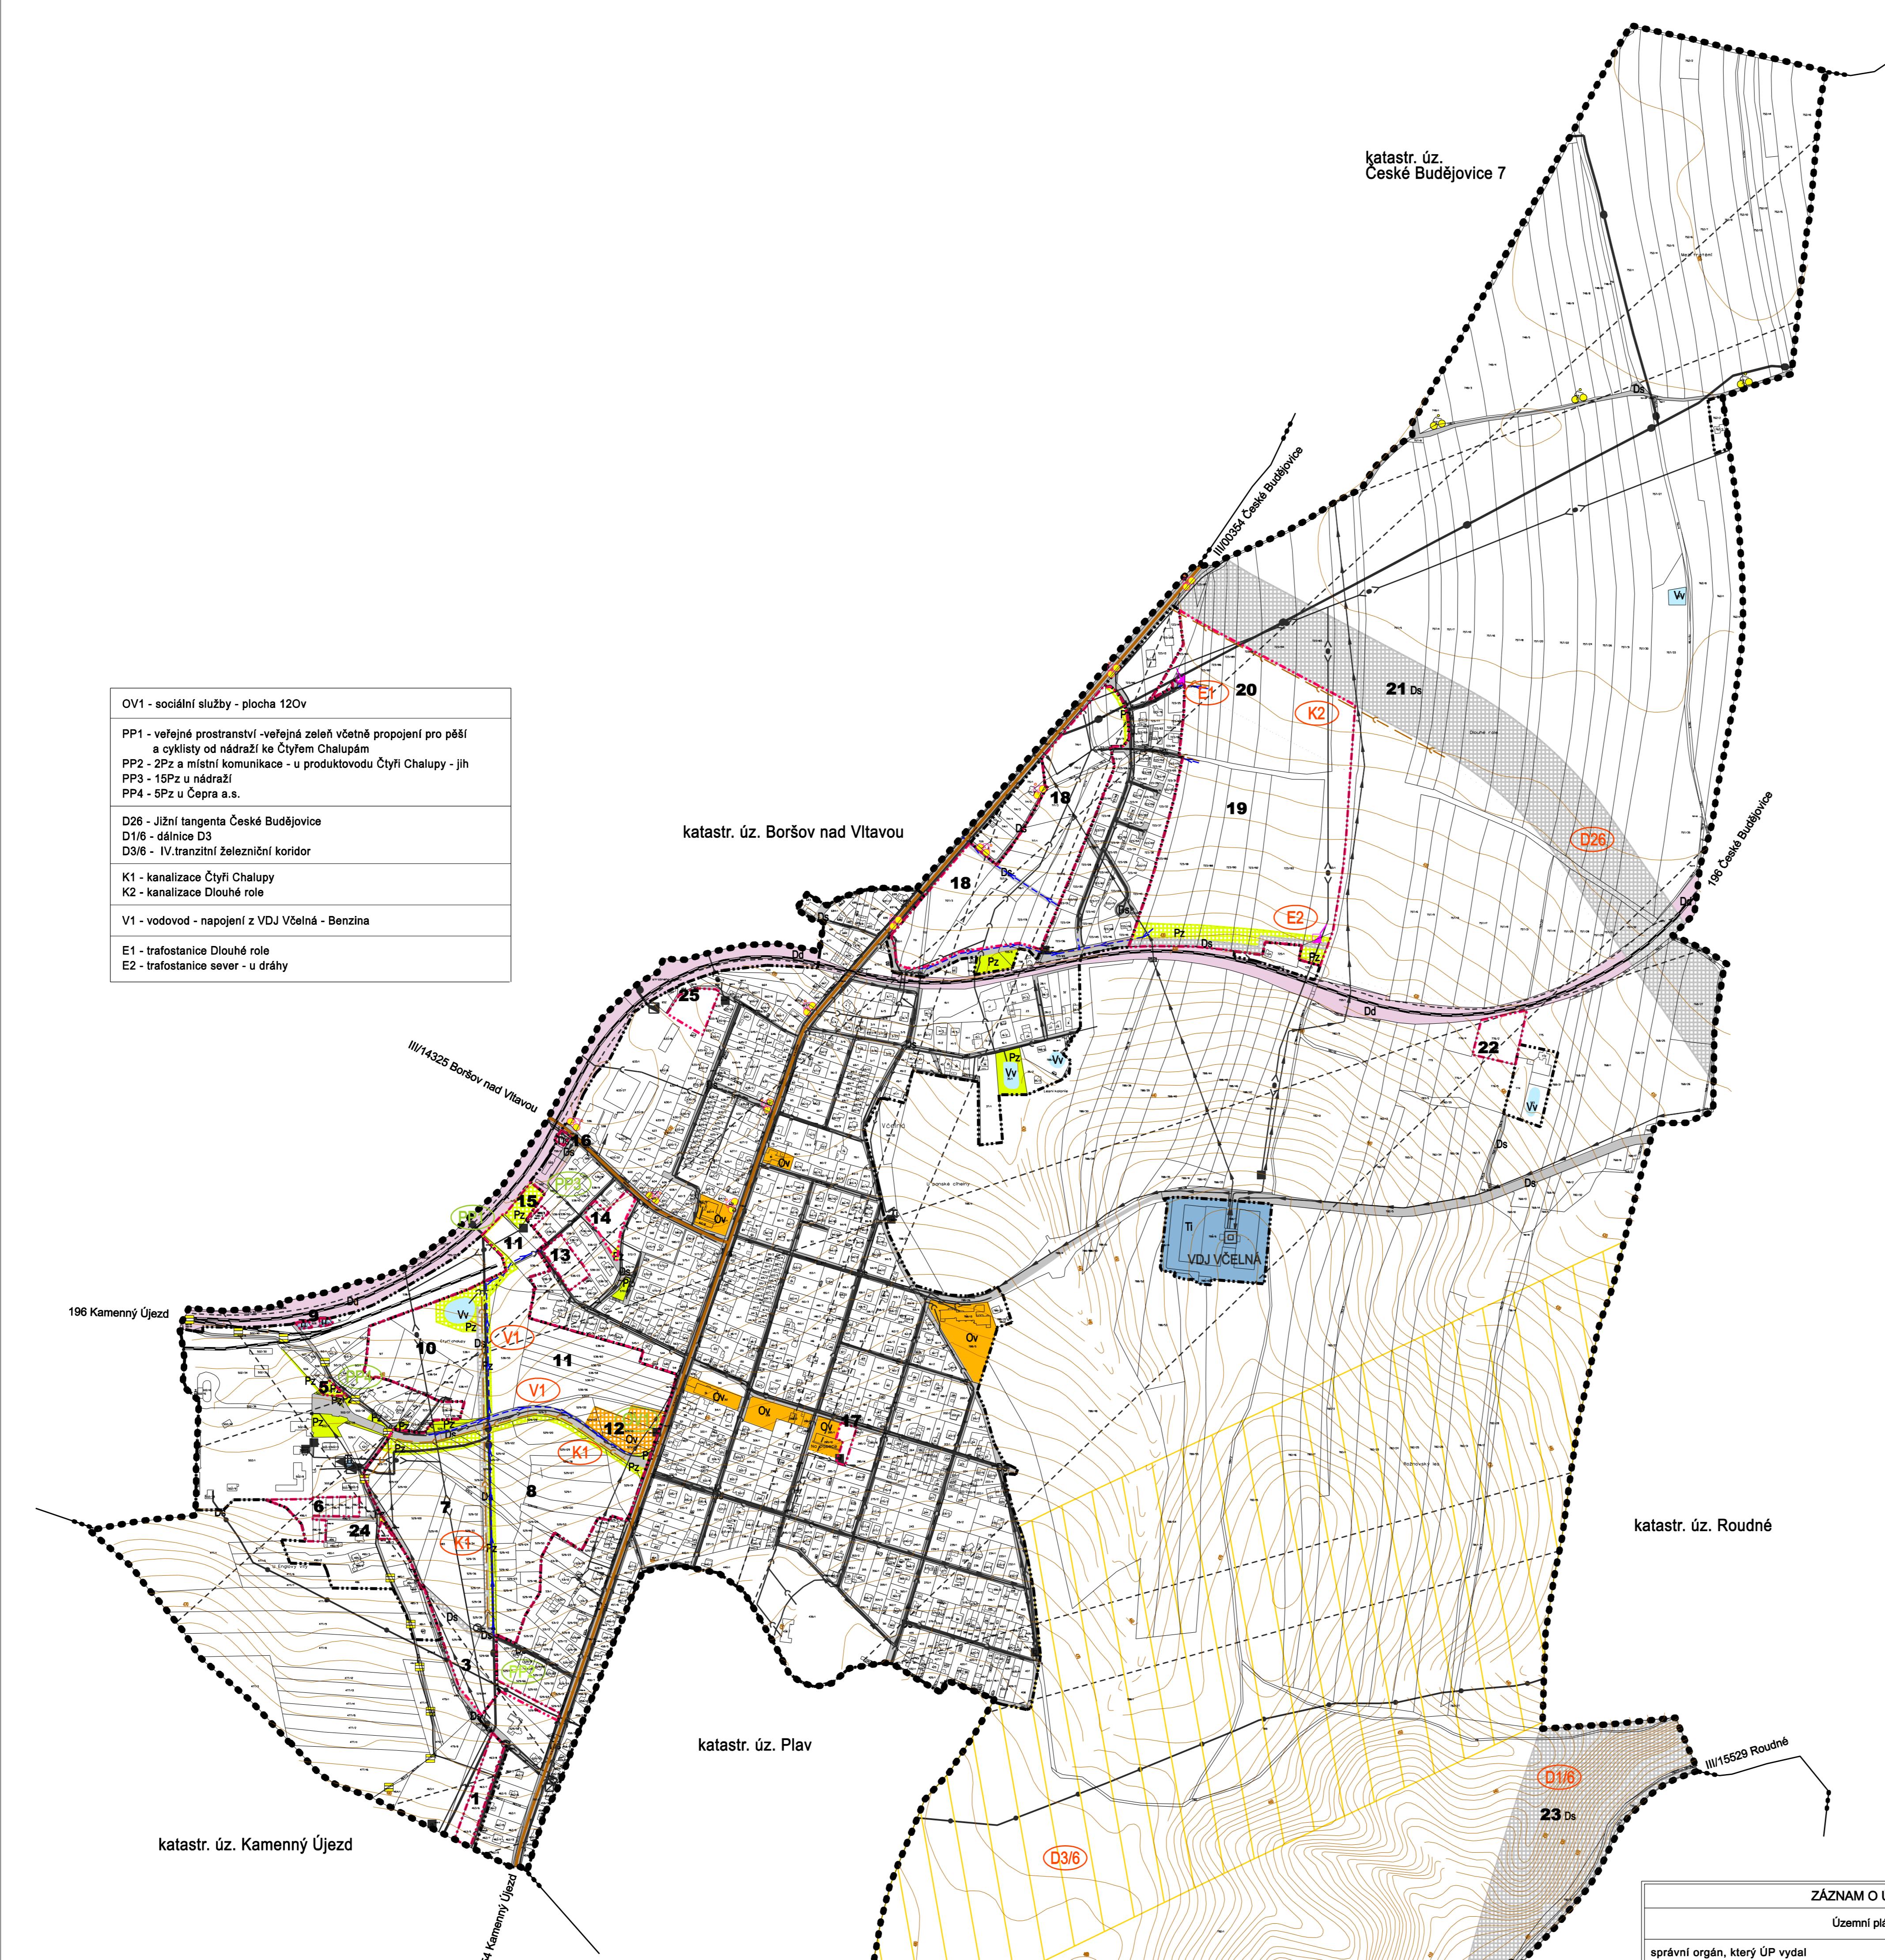

HLAVNÍ VÝKRES - KONCEPCE VEŘEJNÉ INFRASTRUKTURY			
vedoucí projektant: ING. ARCH. Š. TUKALOVÁ	zodpovídající projektant: ING. ARCH. Š. TUKALOVÁ	kreslil: INS. O. ERUCHOVÁ	
investor: OBEC VČELNÁ	pořizovatel: OBECNÍ ÚŘAD VČELNÁ		
datum: leden 2012	účinnost: 1.5.2012	stupeň: IV.veřejná	
ÚZEMNÍ PLÁN VČELNÁ			výkres č.: 1.3
organ: Boleslavova 30, tel: 387413460	hlavní výkres - KONCEPCE VEŘEJNÉ INFRASTRUKTURY		

