


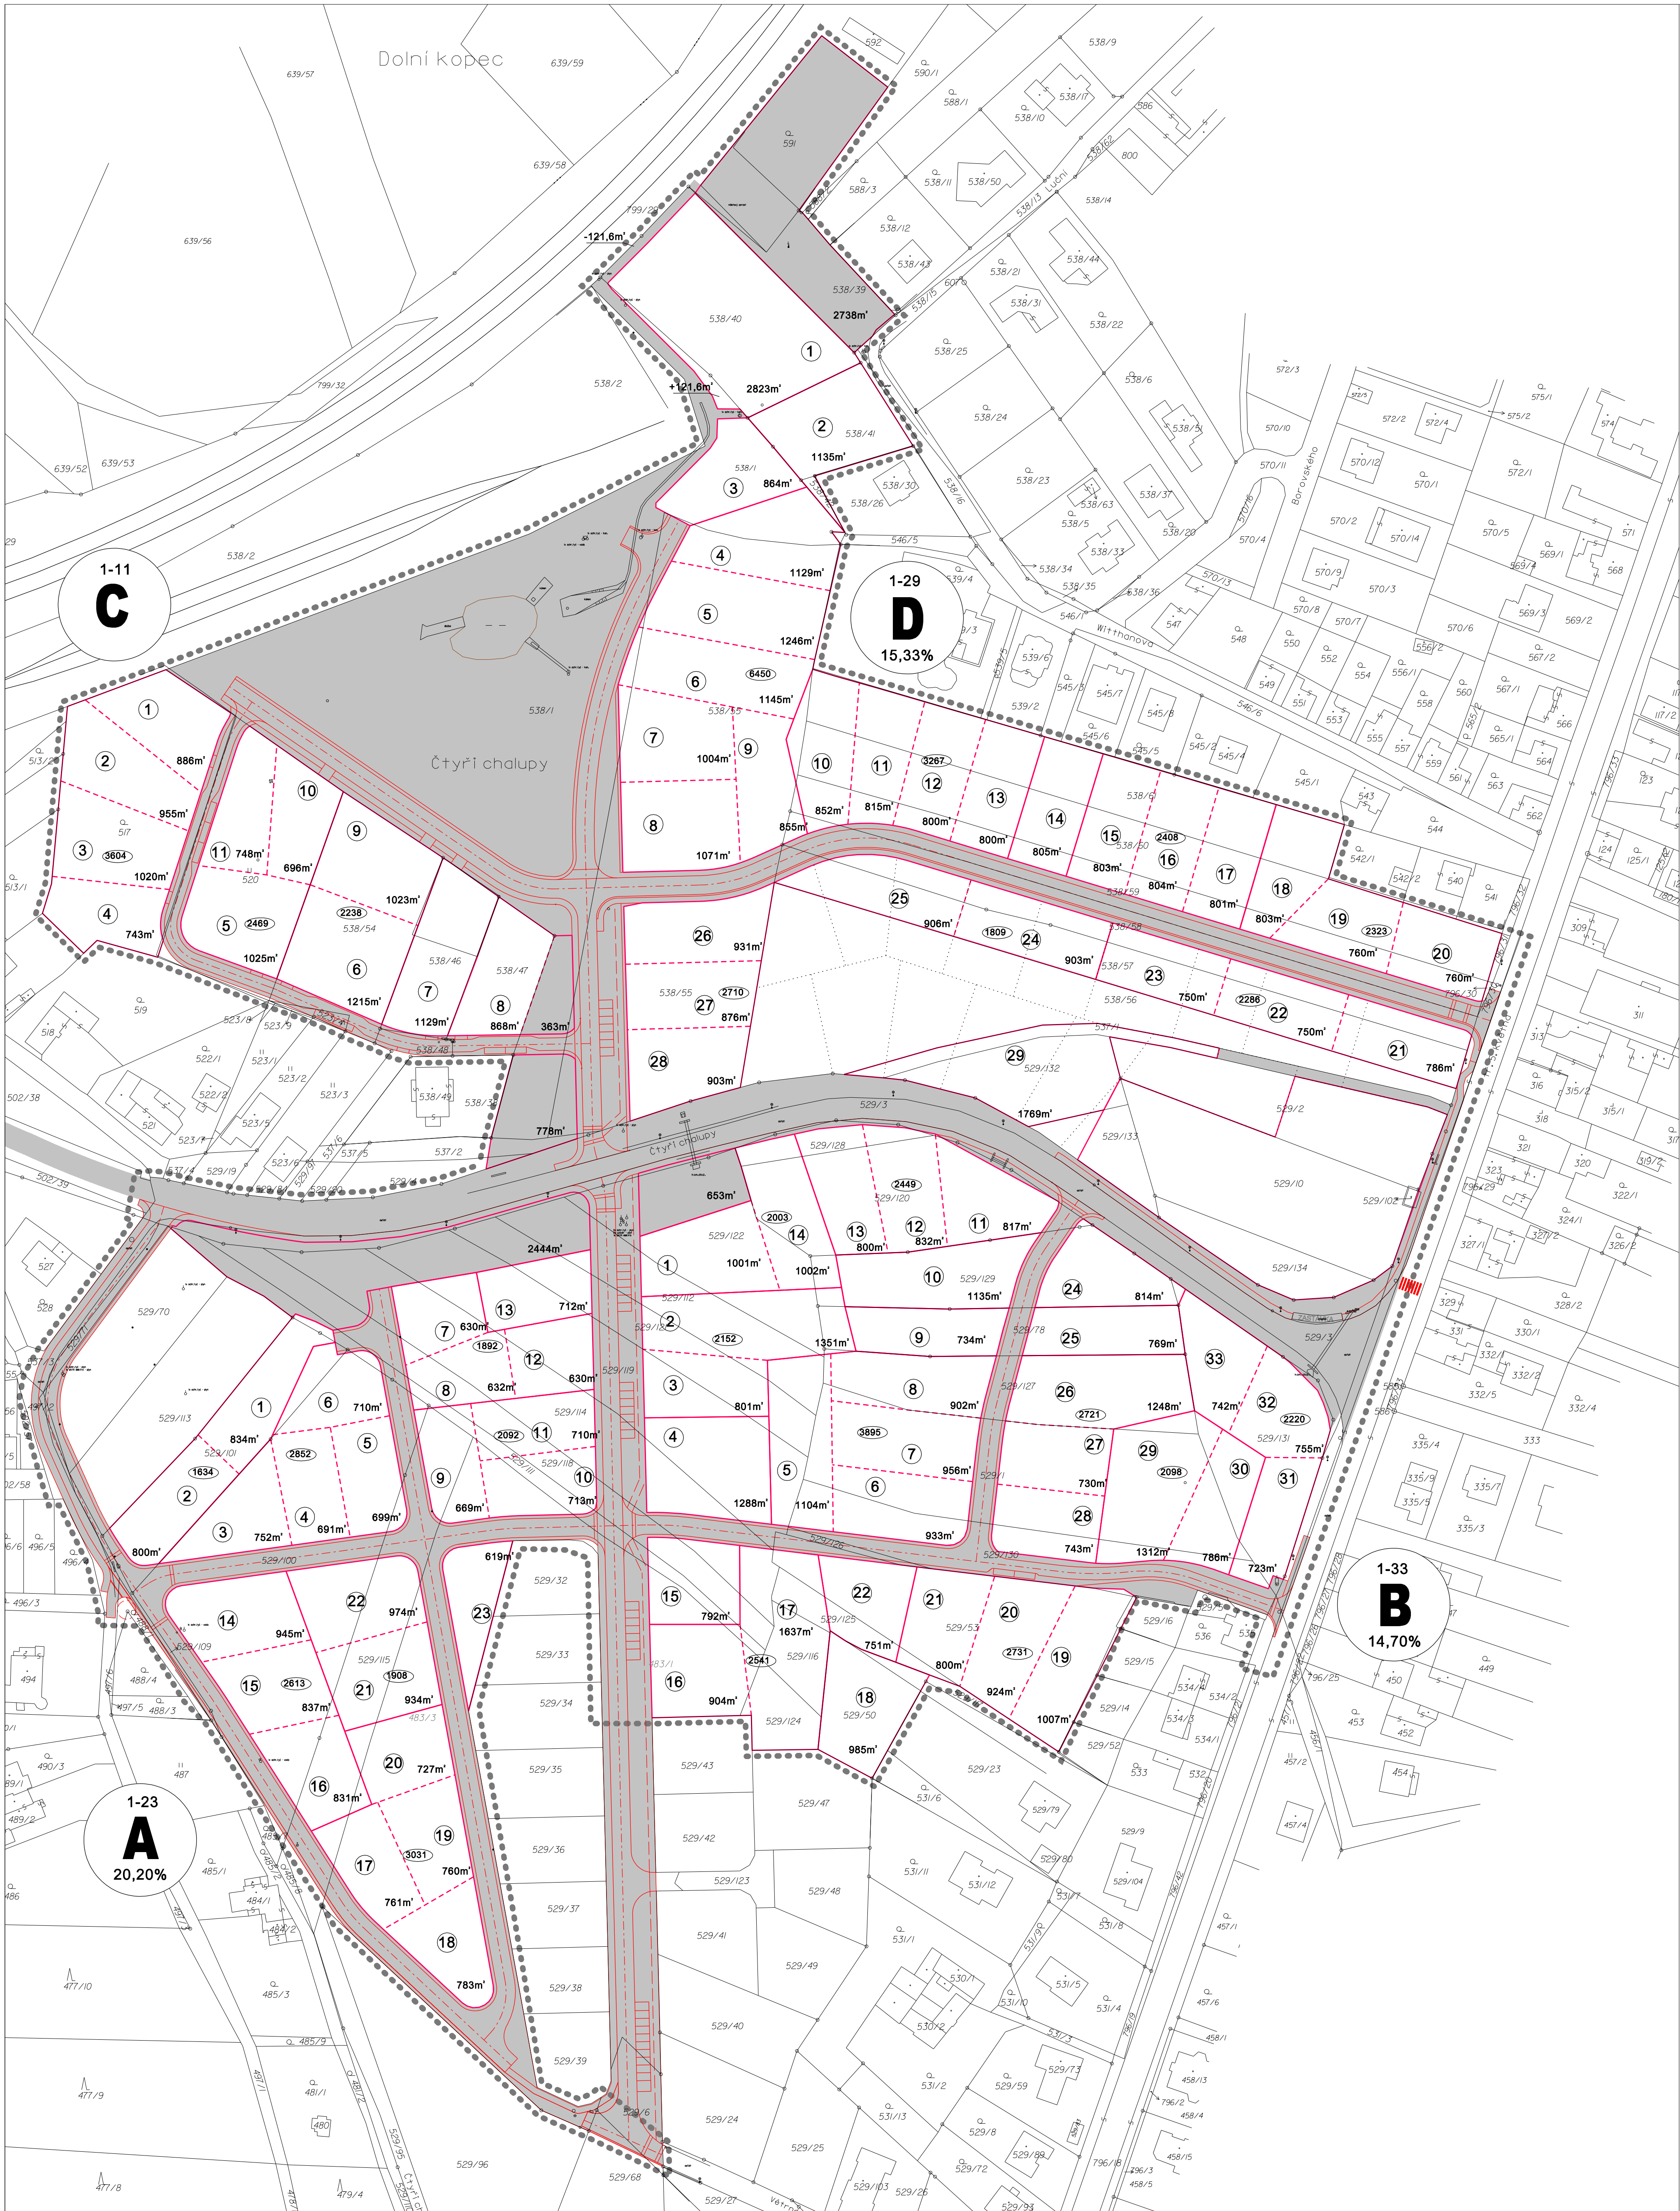

SEVER

ÚZEMNÍ STUDIE VČELNÁ "ČTYŘI CHALUPY"

katastrální území Včelná
dle územního plánu lokality 7B, 8B, 10B, 11B, 12OV, 15Pz

VLASTNICKÉ VZTAHY - návrh
LEGENDA měřítko 1 : 1 000

hranice a značení:

- současná hranice parcel
- hranice řešeného území
- hranice nových parcel
- 13 číslo navrhované parcely

1:23
A
20,20%
navrhované parcely
kvadranty vymezené hlavními komunikacemi
ve směru Z-V a S-J
podíl veřejného prostoru
pro komunikace a chodníky
z plochy kvadrantu


VLASTNICKÉ VZTAHY V ŘEŠENÉM ÚZEMÍ

■ ZÁVAZNÉ : vymezení veřejného prostoru (pro veřejnou zeleň, komunikaci a chodníky)

Obec Včelná

■ ORIENTAČNÉ: přehled výměr

kvadrant A-20,2%	výměra v m2	
kvadrant B - 14,7% - vlastník	součet stav	A+B nové výměry
Campírková	1887	1508
Campírková	2552	2036
Samcovi	6848	5485
Janoušek	7196	5742
Mrkvíčková	3385	2756
Petrovi	1868	1543
Petráková Romana	3472	2864
Štířerovi Vilém + Pavlína	1545	1288
Jírovec	2352	2003
Petráková R.	2871	2449
Černý B.	2285	1949
Zvánovec	1762	1503
Čerňková	3998	3410
Čerňková	2394	2042
Hrdličkovi	4566	3895
Ondráčková	2460	2098
Mašák, Nedorost	2603	2220
Šlinc Josef	2911	2541
Kvadrant D - 15,33% - vlastník		
kvadrant D - 15,33% - vlastník	součet stav	D - nové výměry
Dejdarovi + Hákoví	3087	2614
Mayer	3858	3287
Vavroch F+M	2744	2323
Černý B.	2700	2286
Pánek	10819	9160
JUDr Hrabová, Volná - bez účasti	5325	
Klucová, Princ - bez účasti	2129	
Petr, Petrová - bez účasti	2838	
Dejř, Hrachovina, Petříková, Matrasová, Vogelová - bez účasti	785	
Šrůmová - bez účasti	1135	
Zelenková - bez účasti	2823	

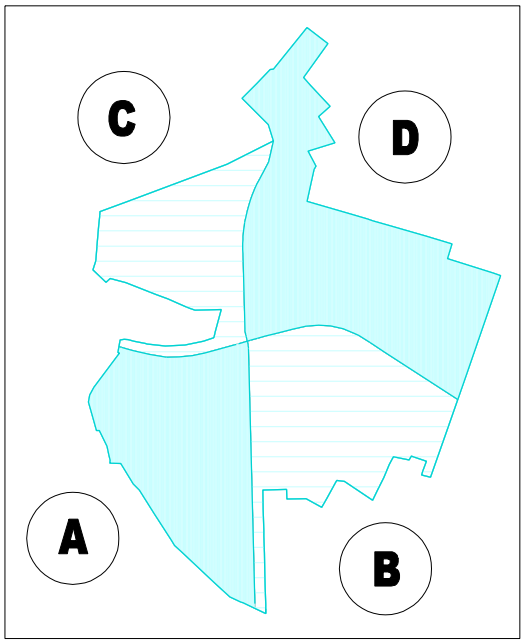

urbanisticko-architektonická
U4
PROJEKT
Boleslavova 30, tel.387413480
270 01 Černošice

VEDOUCE PROJEKTU: ING.ARCH.Š. TUKALOVÁ
INVESTOR: OBEC VČELNÁ
datum: duben 2015

ODPOVĚDNÝ PROJEKTANT: ING.ARCH.Š. TUKALOVÁ
PORADZATEL:
datum: duben 2015
MĚŘÍTKO: 1 : 1 000
PÁNEJ: E.
VÝKRES: 7

**ÚZEMNÍ STUDIE
VČELNÁ "ČTYŘI CHALUPY"**
VLASTNICKÉ VZTAHY - návrh