


Roudné kú: Roudné

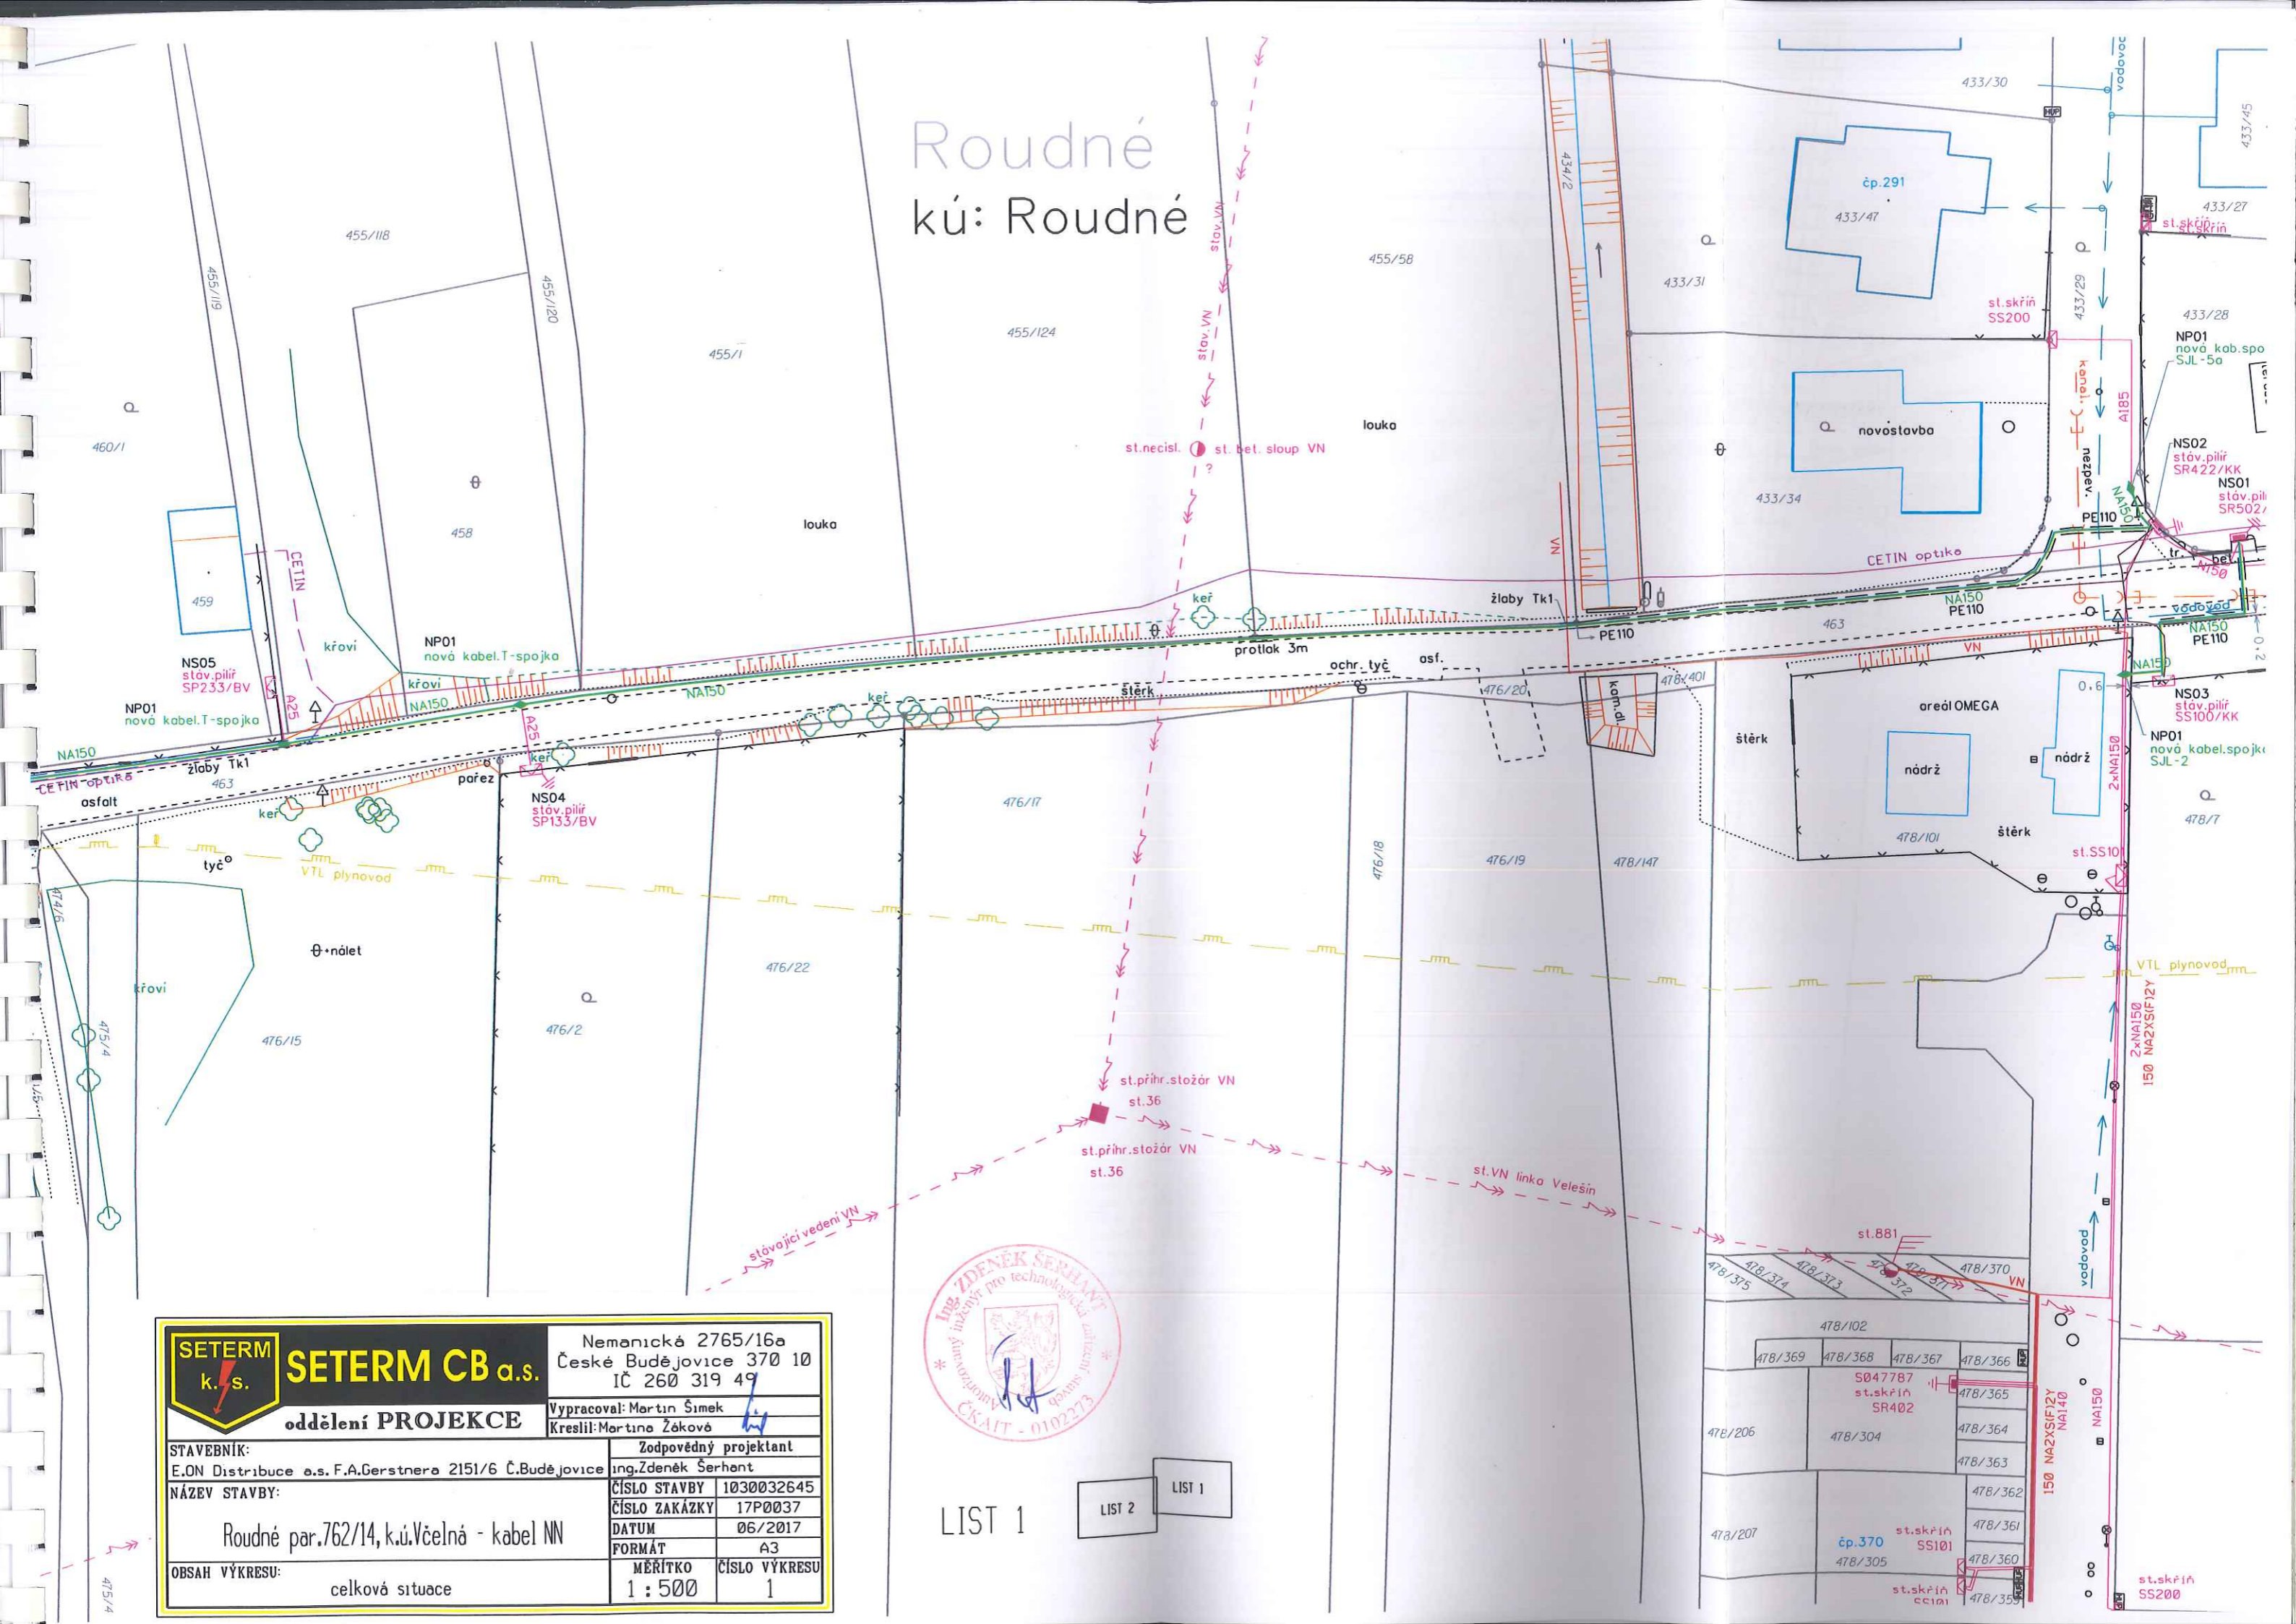


	SETERM CB a.s. Nemanická 2765/16a České Budějovice 370 10 IČ 260 319 49	
	oddělení PROJEKCE Vypracoval: Martin Šimek Kreslil: Martina Žáková	
STAVEBNÍK: E.ON Distribuce a.s. F.A.Gerstnera 2151/6 Č.Budějovice	Zodpovědný projektant Ing. Zdeněk Šerhant	
NÁZEV STAVBY: Roudné par. 762/14, k.ú. Včelná - kabel NN	ČÍSLO STAVBY 1030032645	ČÍSLO ZAKÁZKY 17P0037
OBSAH VÝKRESU: celková situace	DATUM 06/2017	FORMÁT A3
	MĚŘITKO 1 : 500	ČÍSLO VÝKRESU 1



LIST 1 LIST 2 LIST 1

Včelná kú: Včelná u Českých Budějovic

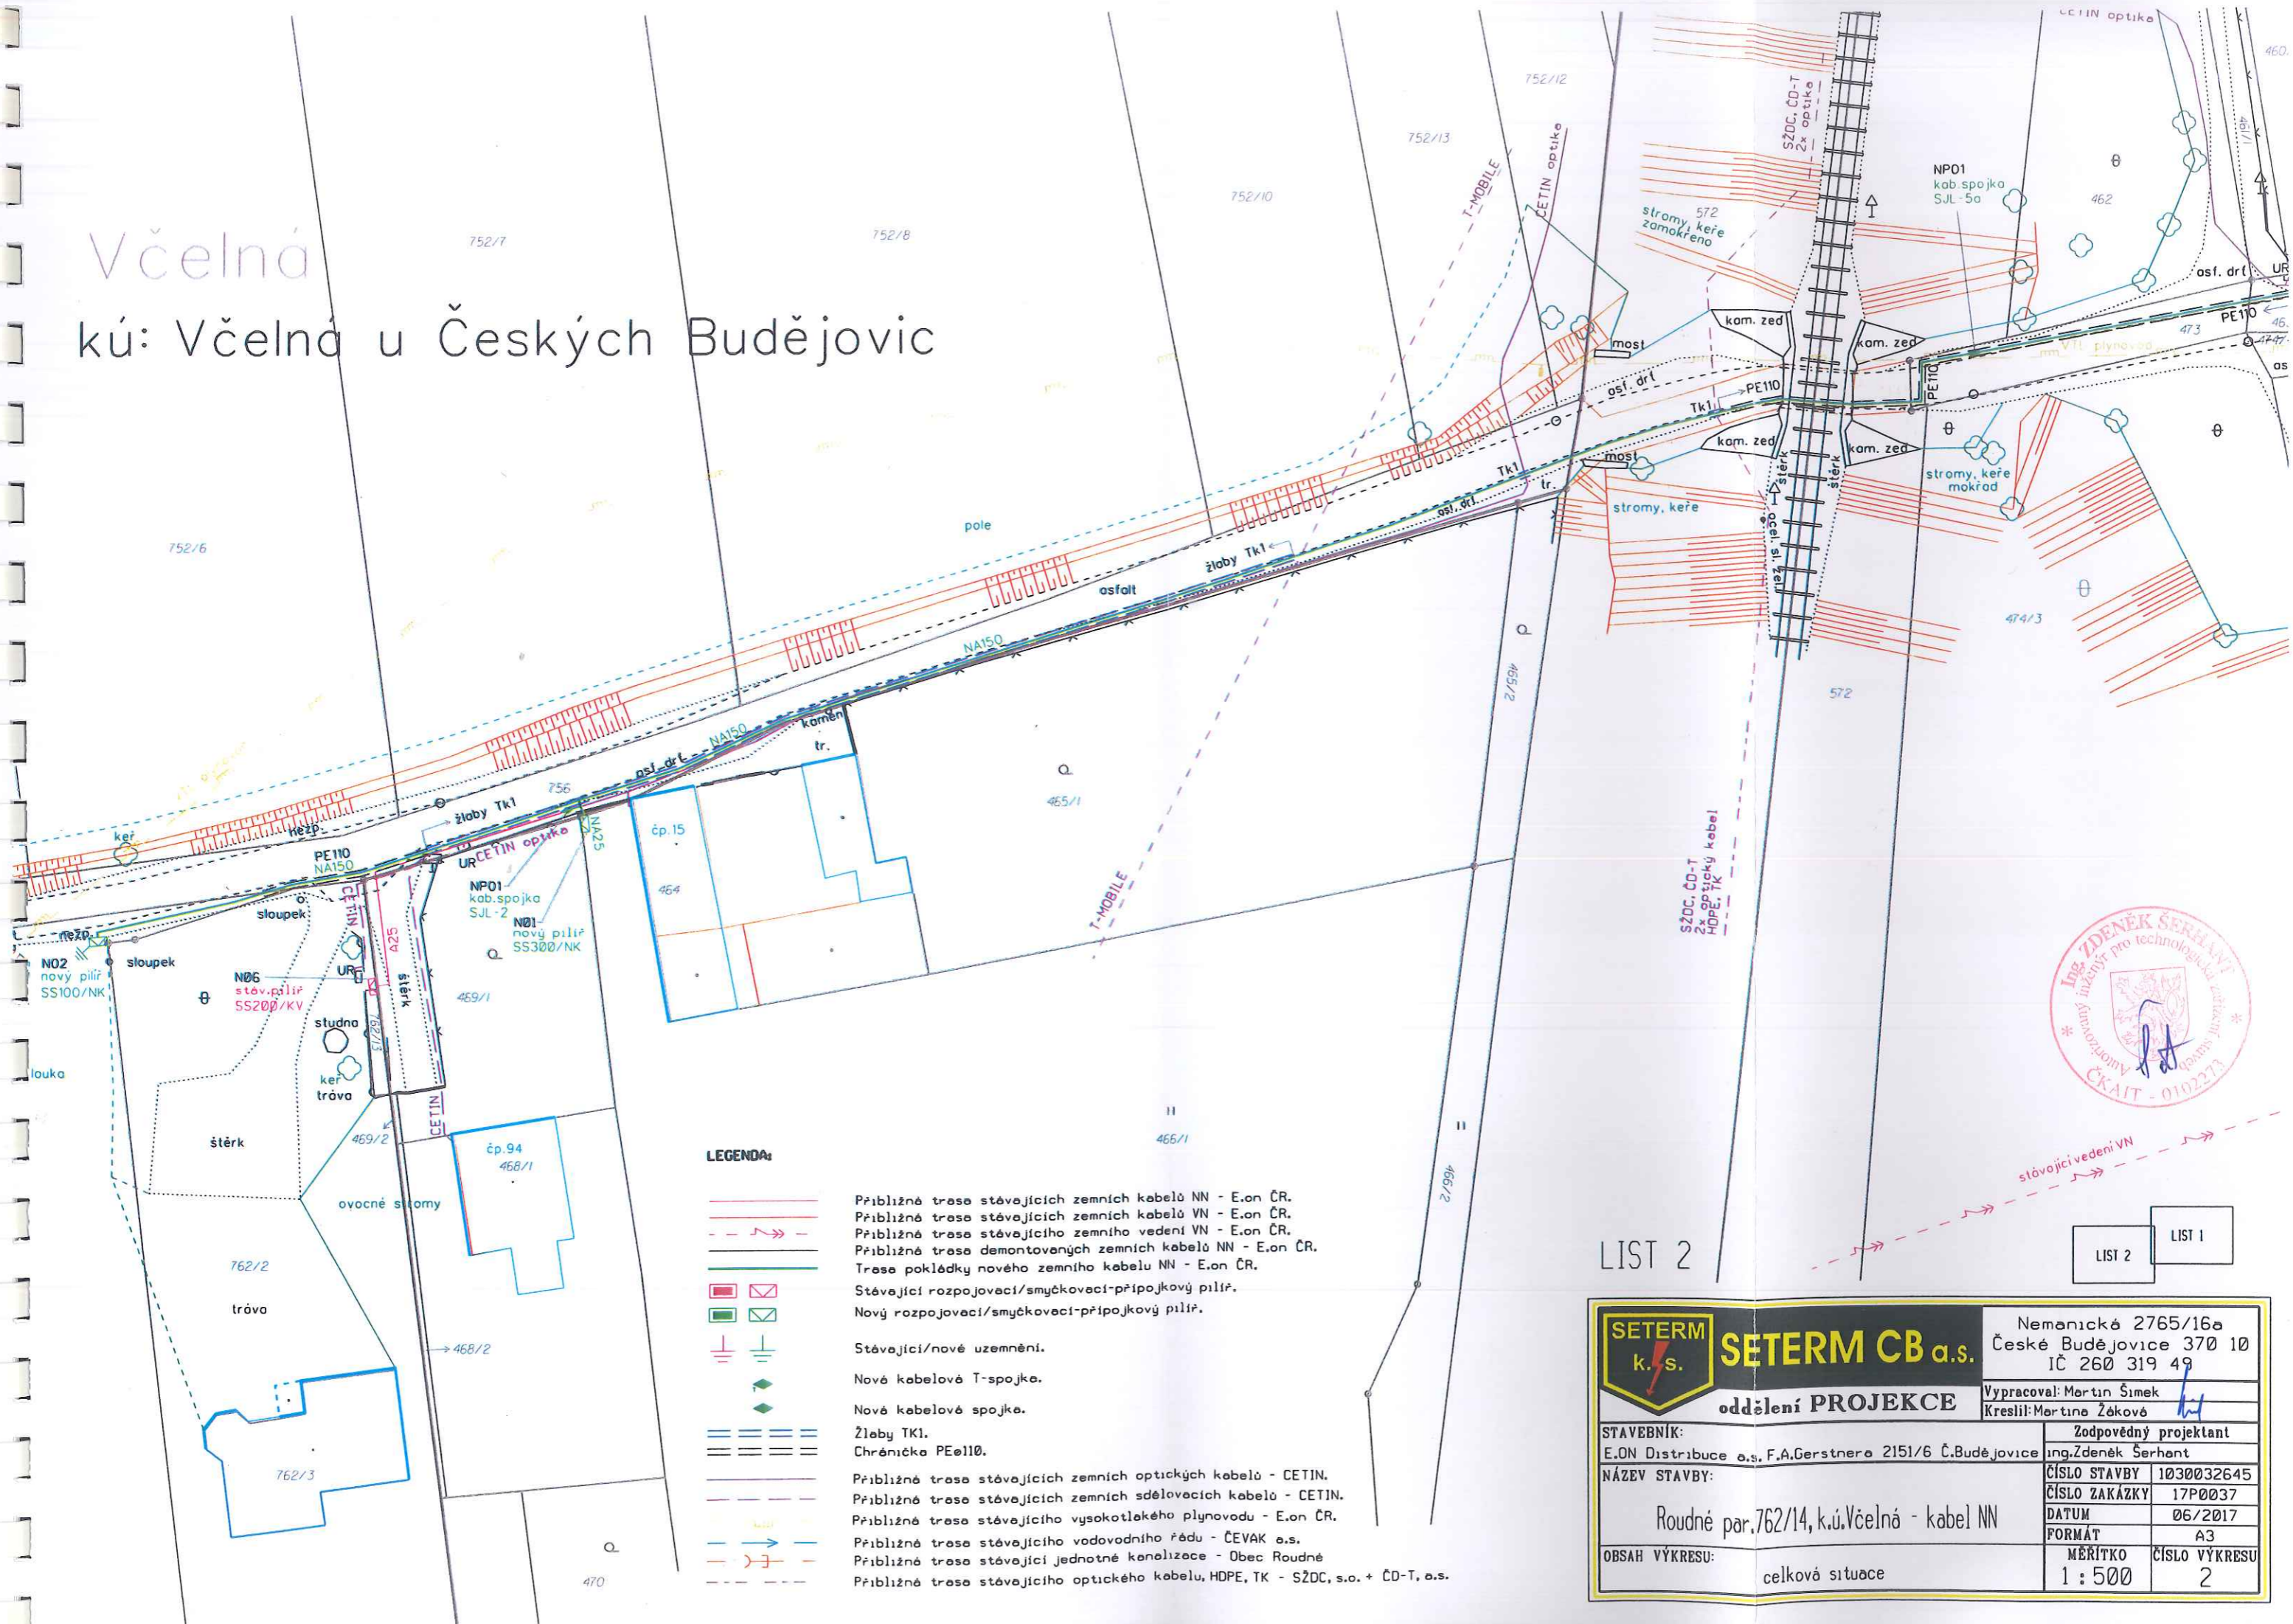

LIST 2

LIST 2 LIST 1